


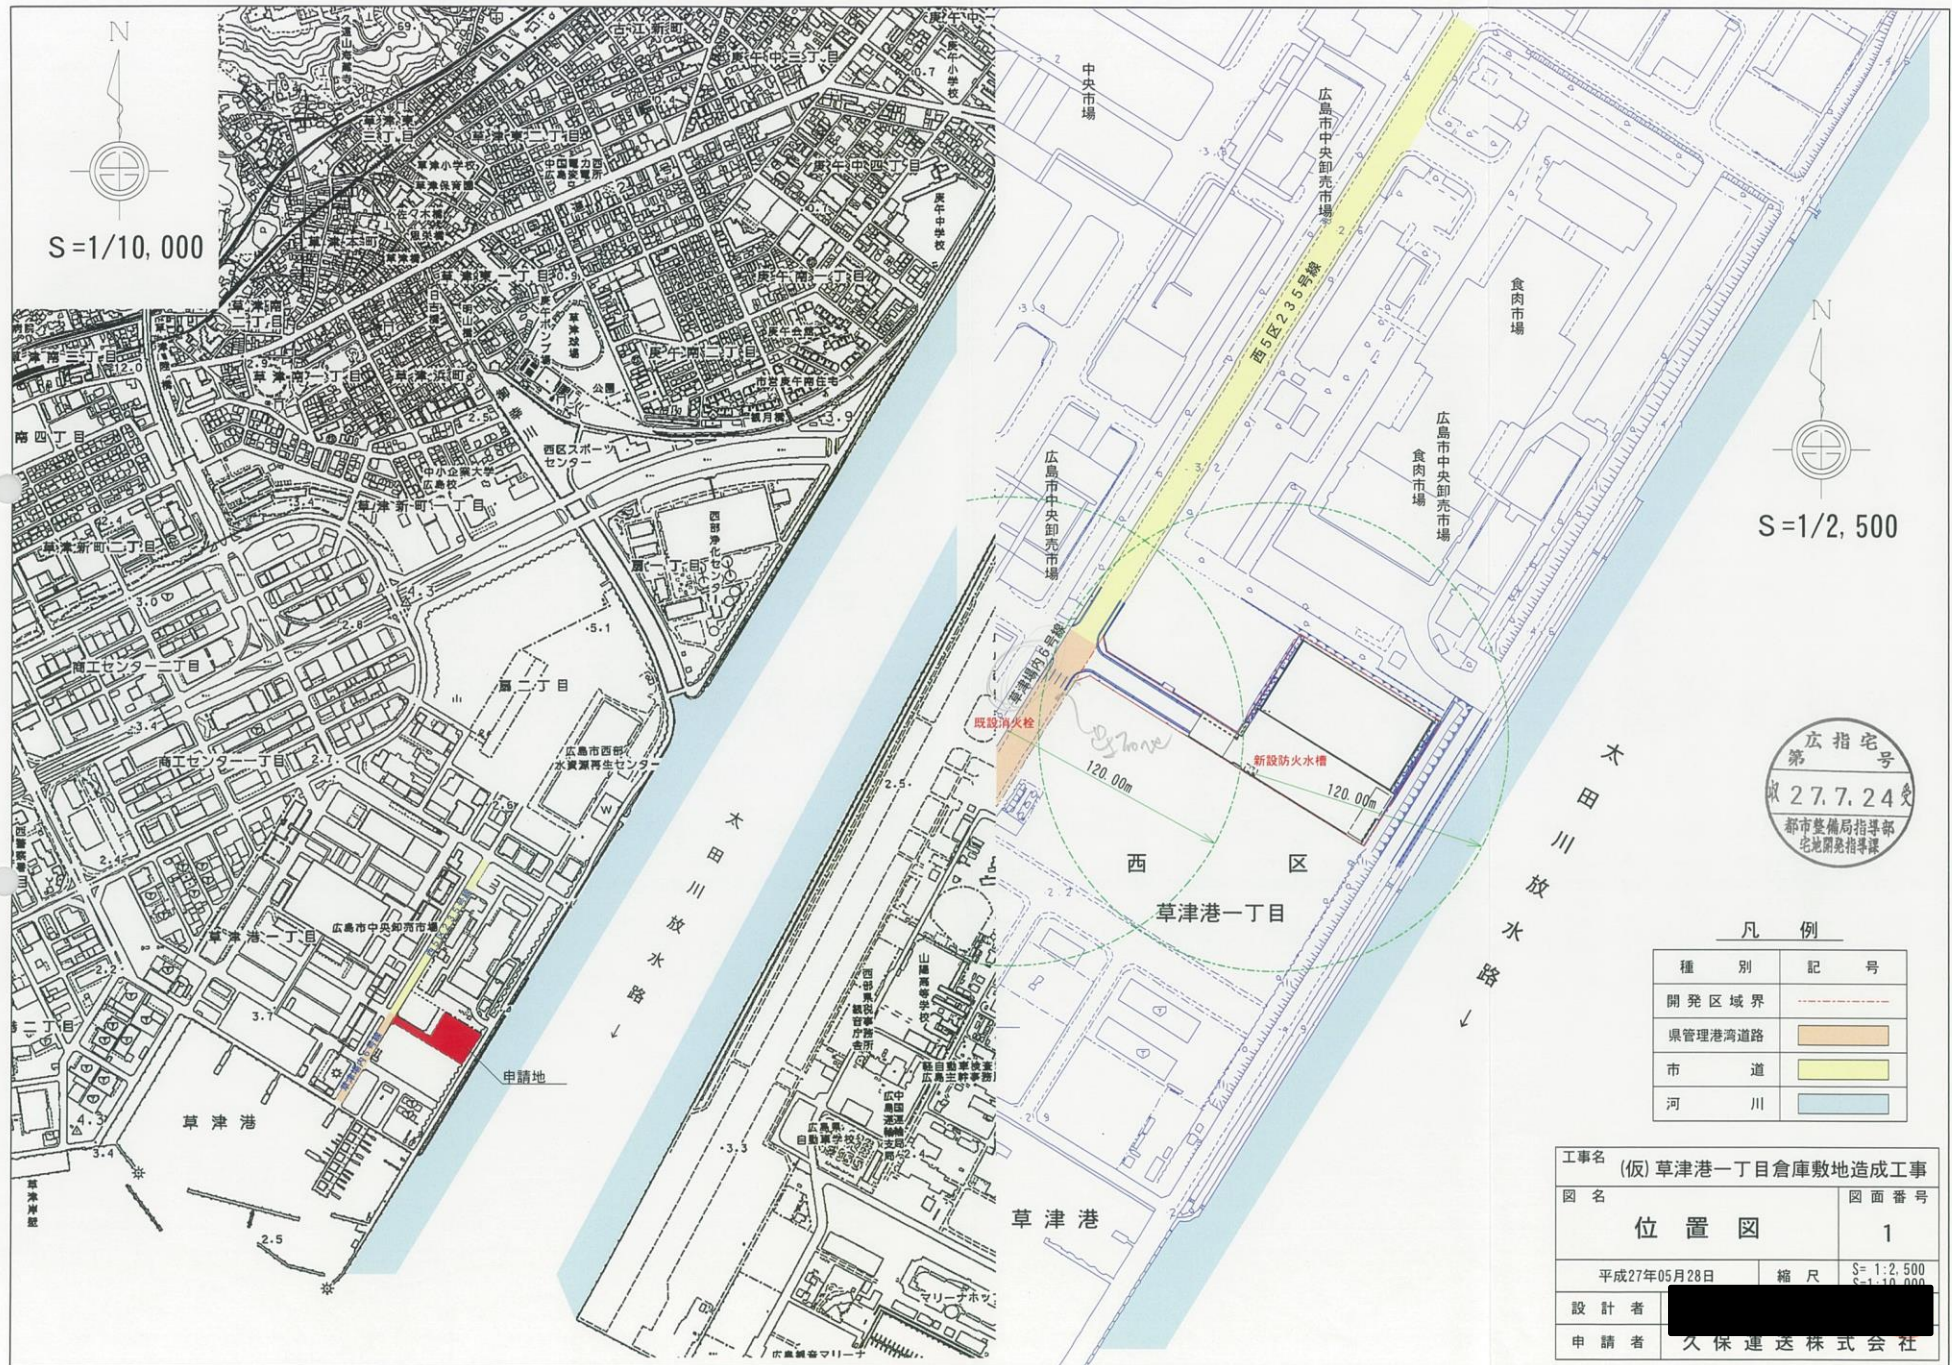

N
S=1/2, 500

広指宅
第 号
以 27.7.24 受
都市整備局指導部
宅地開発指導課

凡 例

種 別	記 号
開発区域界	-----
県管理港湾道路	■
市 道	■
河 川	■

工事名 (仮) 草津港一丁目倉庫敷地造成工事		
図 名	位置図	図面番号
		1
平成27年05月28日	縮 尺	S= 1:2, 500 S=1:10, 000
設 計 者	[REDACTED]	
申 請 者	久保運送株式会社	