


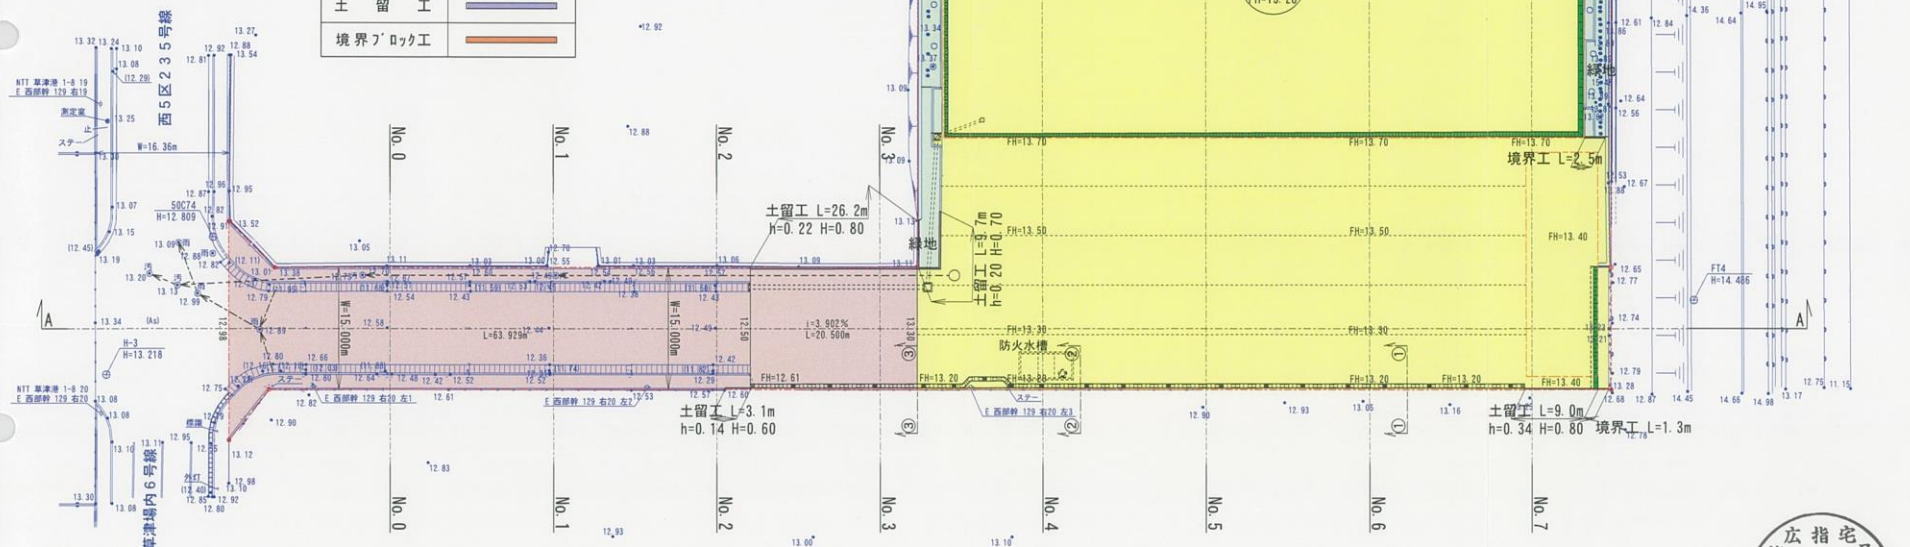

S=1:600

凡 例

種 別	記 号
開 発 区 域 界	○-----○
用 途	倉庫用地 計画高 FH=13.70
倉 庫 用 地	
予 定 建 築 物	
通 路	
緑 地	植生工
法 面	
土 留 工	
境 界 7' ロック工	



土 地 利 用 表		
種 別	面積 (㎡)	百分率 (%)
倉 庫 用 地	6,151.85	80.02
通 路	1,297.83	16.88
緑 地	237.99	3.10
合 計	7,687.67	100.00



工事名 (仮) 草津港一丁目倉庫敷地造成工事		
図 名	土地利用図計画平面図	
図 面 番 号	5	
設計者	[Redacted]	
申請者	久保連送株式会社	