


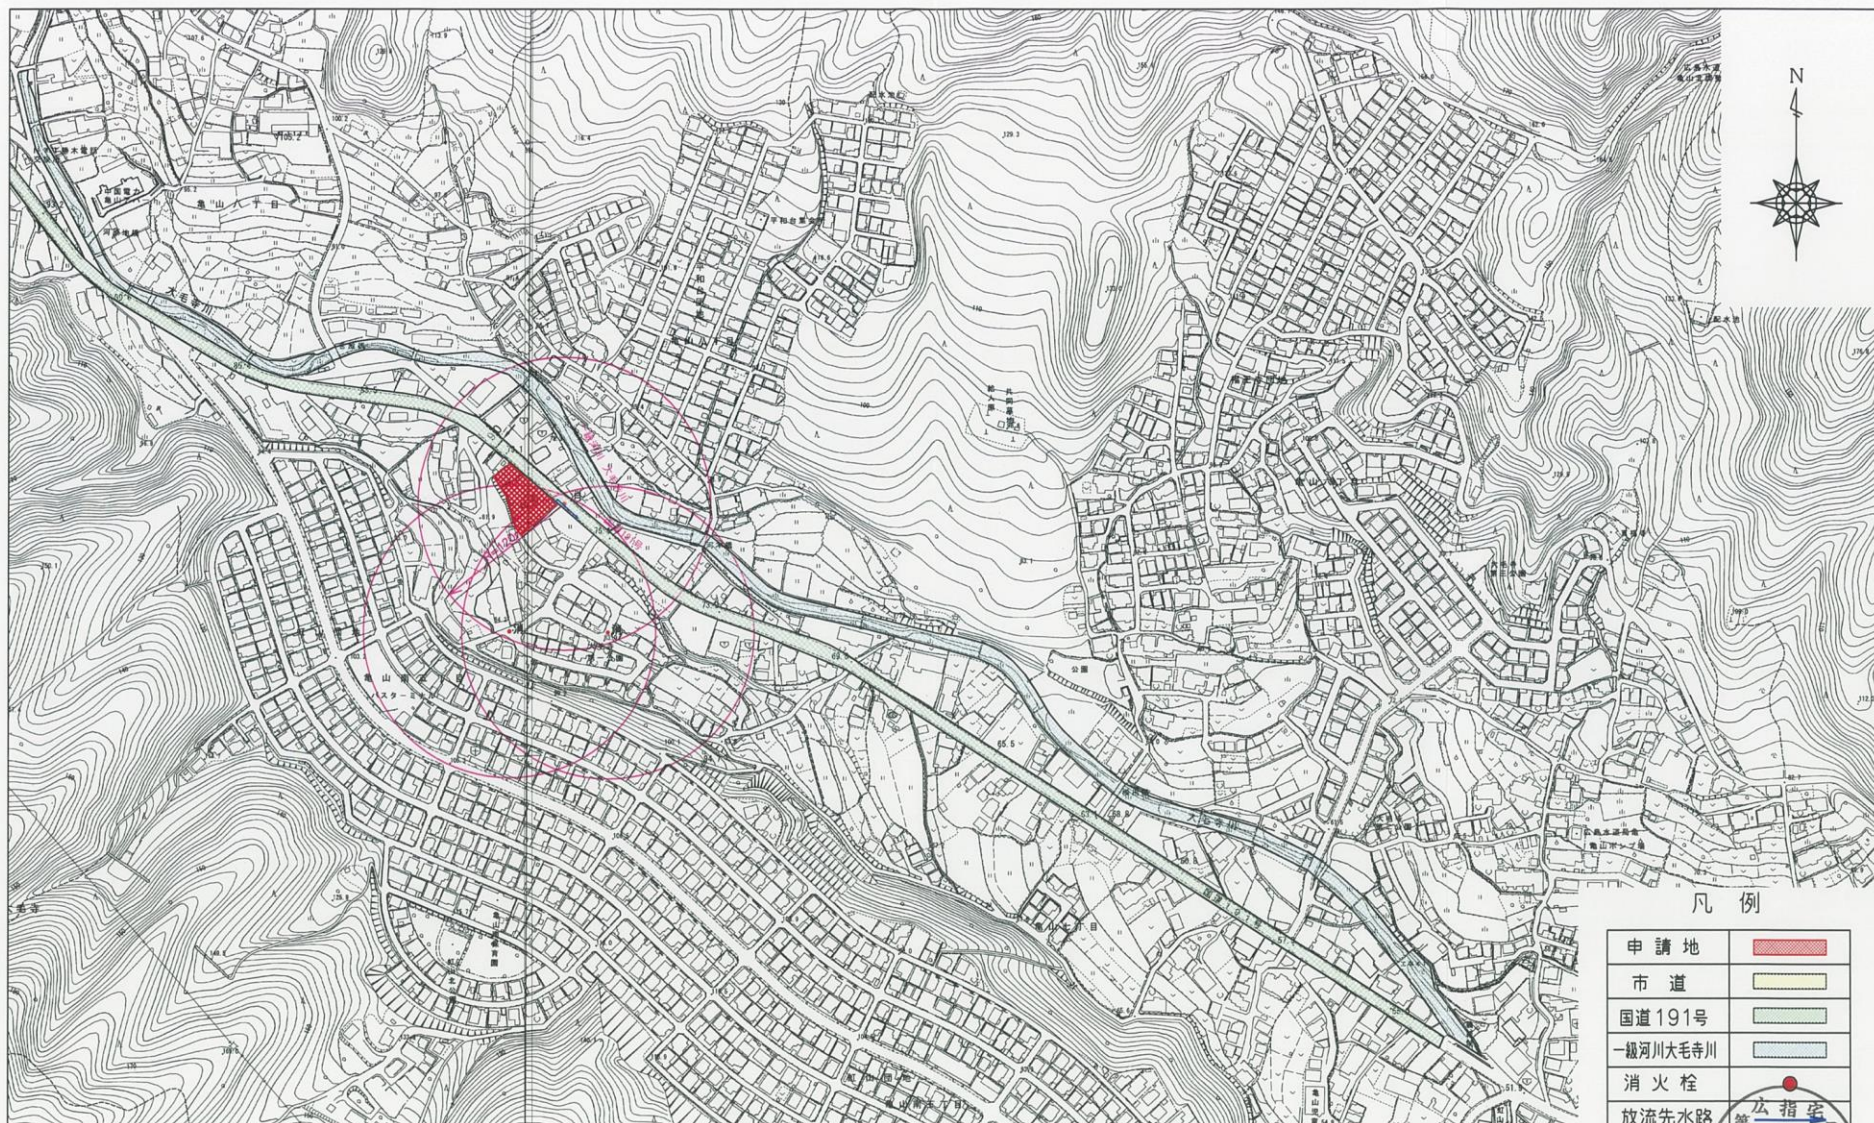

凡例

申請地	
市道	
国道191号	
一級河川大毛寺川	
消火栓	●
放流先水路	—

広指字
第 277-31-4

都市整備局指導部
北地開発指導課

訂	④				
正	④				
	④				
製図	内容	日付	担当	CH	所長
GM	担当			CH	

IUE-PPセルフ安佐北SS新設工事		図面番号
図名	位置図	277-31-4
縮尺	S=1/2,500	日付
2015/05/—		1

JXエンジニアリング株式会社

JX日鉱日石エネルギー株式会社

株式会社 日野原富士コンサルタント 設計者