


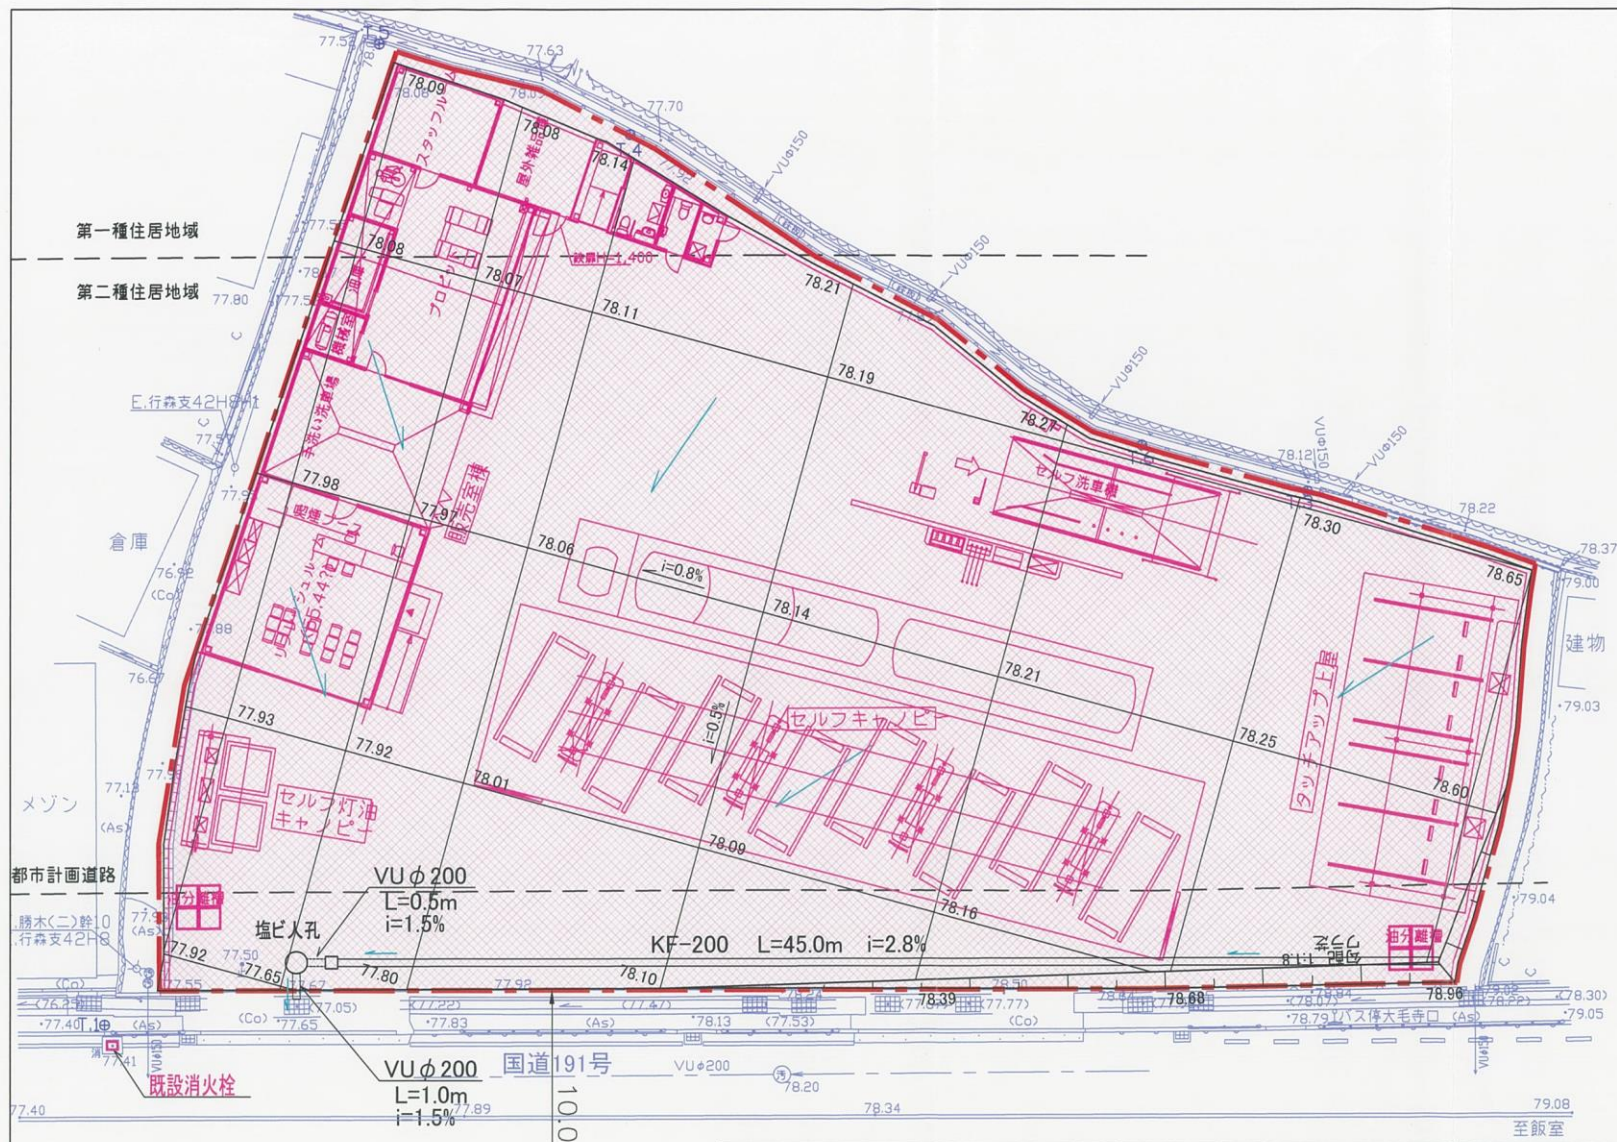

1/200



凡例	
開発区域界	---
宅地	■
予定建築物	□

店指地号
第27731号

都市整備局指導部
宅地開発指導課

図面番号

5

訂					
正					
製図	内容	日付	担当	CH	所長
GM	担当			CH	

TITLE	DDセルフ安佐北SS新設工事				
図名	土地利用計画図				
縮尺	S=1/200	日付	2015/05/--		

JXエンジニアリング株式会社

JX日鉱日石エネルギー株式会社

株式会社 日野原富士コンサルタント 設計者