





S=1/2,500

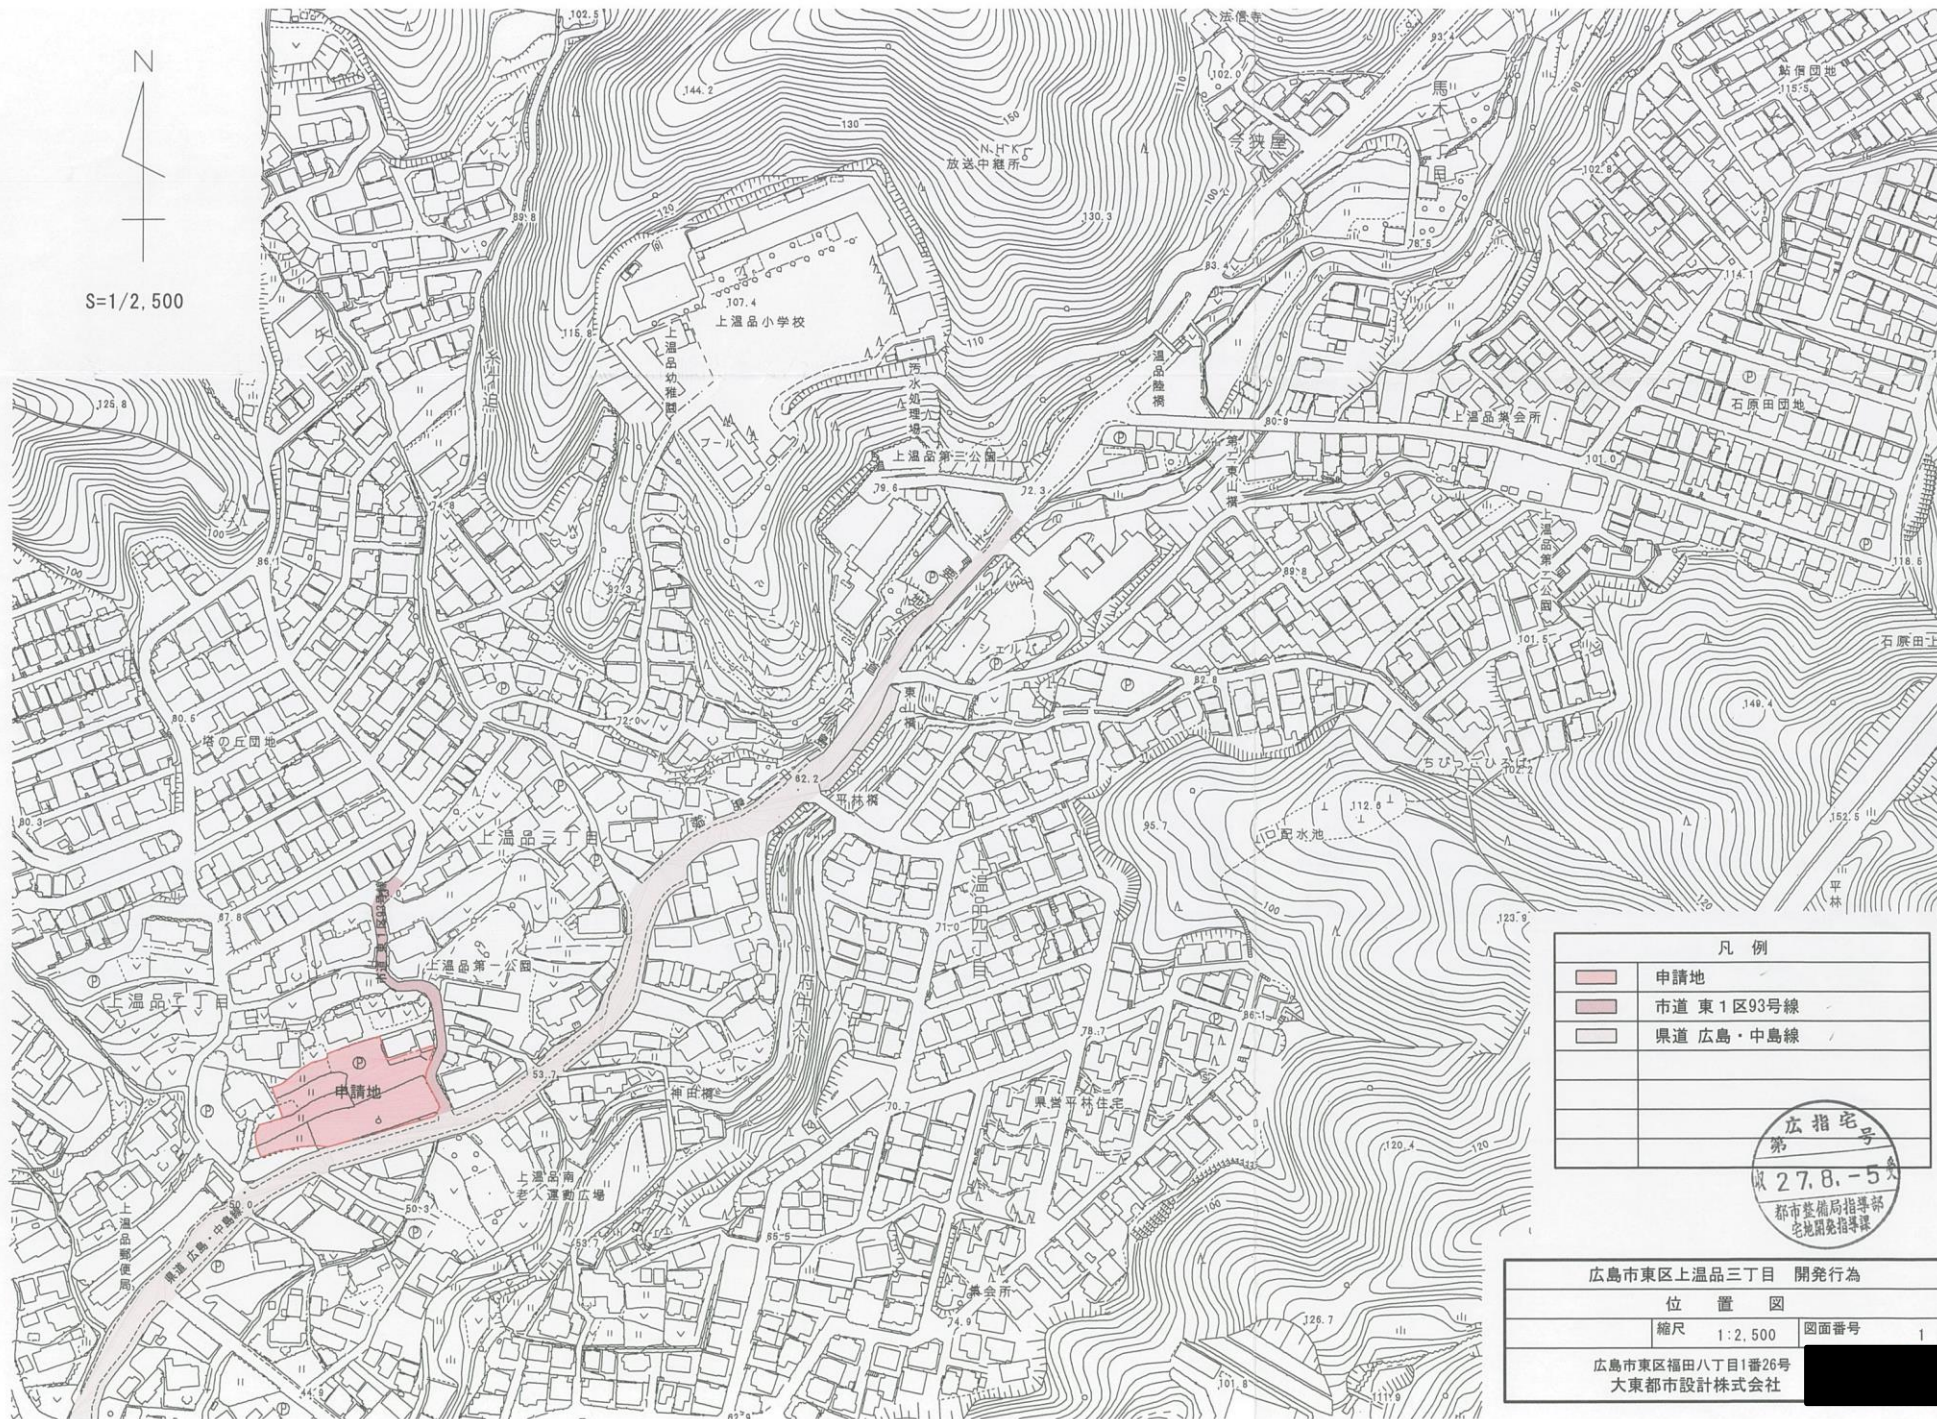

凡 例	
	申請地
	市道 東1区93号線
	県道 広島・中島線

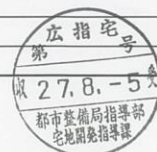

広島市東区上温品三丁目 開発行為	
位 置 図	
縮尺	1:2,500
図面番号	1
広島市東区福田八丁目1番26号 大東都市設計株式会社	