


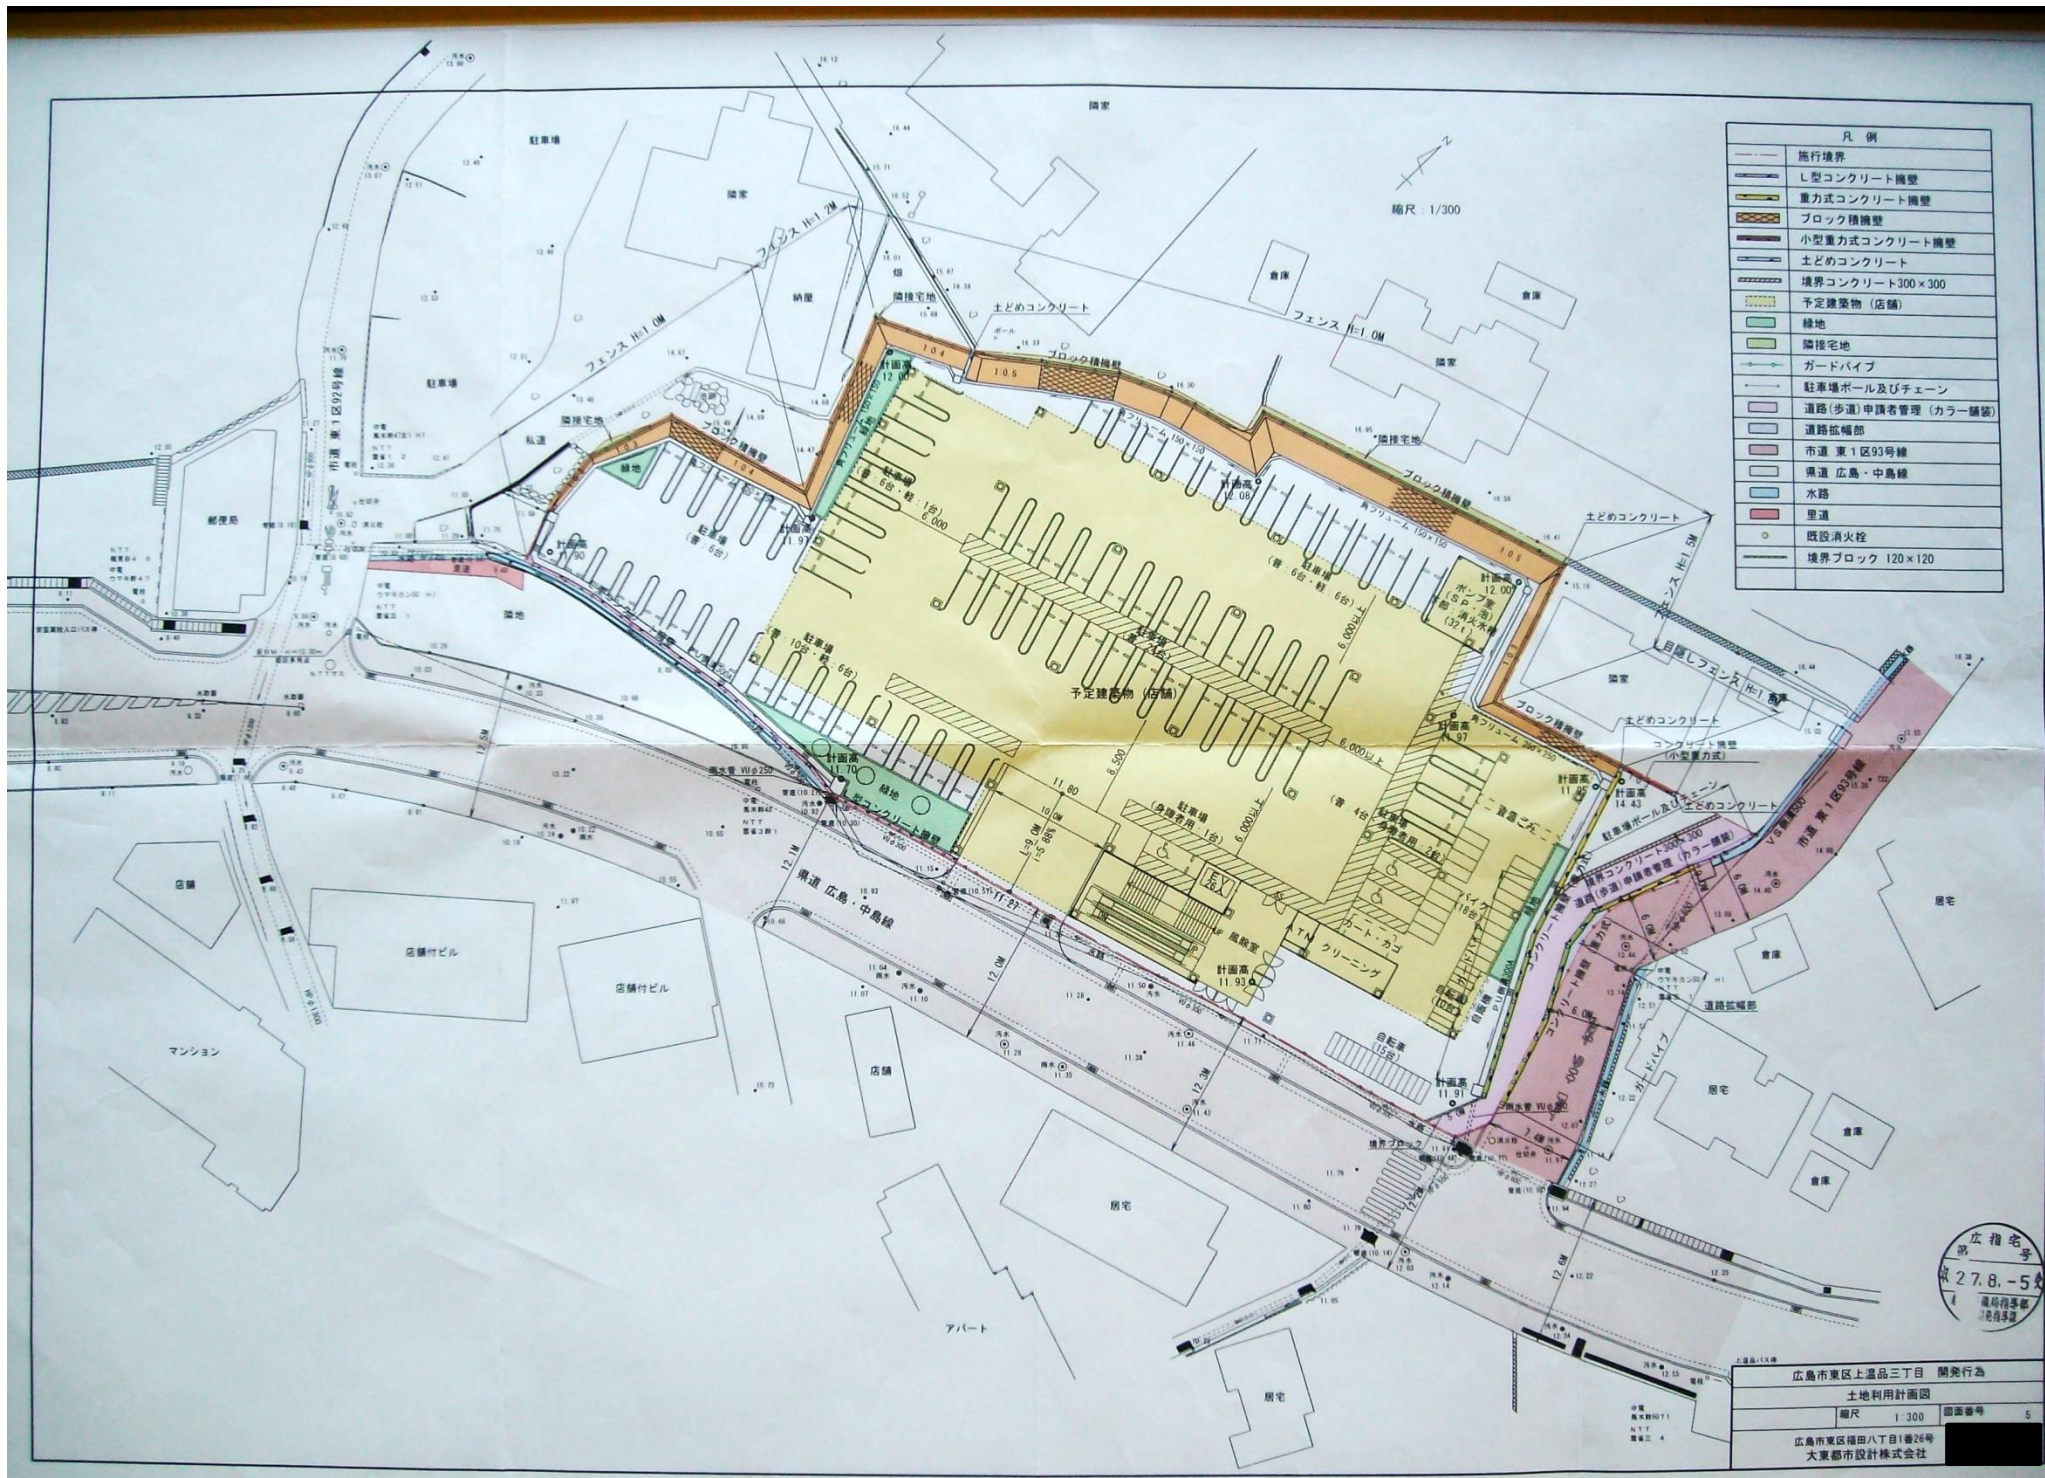

凡 例	
	施行境界
	L型コンクリート擁壁
	重力式コンクリート擁壁
	ブロック擁壁
	小型重力式コンクリート擁壁
	土のりコンクリート
	境界コンクリート300×300
	予定建築物 (店舗)
	緑地
	隣接宅地
	ガードパイプ
	駐車場ポール及びチェーン
	道路 (歩道) 申請者管理 (カラー舗装)
	道路拡幅部
	市道 東1区93号線
	県道 広島・中島線
	水路
	里道
	既設消火栓
	境界ブロック 120×120

広 島 市
第 27.8-5 号
開発許可
決定

広島市東区上温品三丁目 開発行為
土地利用計画図
縮尺 1:300 図面番号 5
広島市東区福田八丁目1番26号
大東都市設計株式会社