


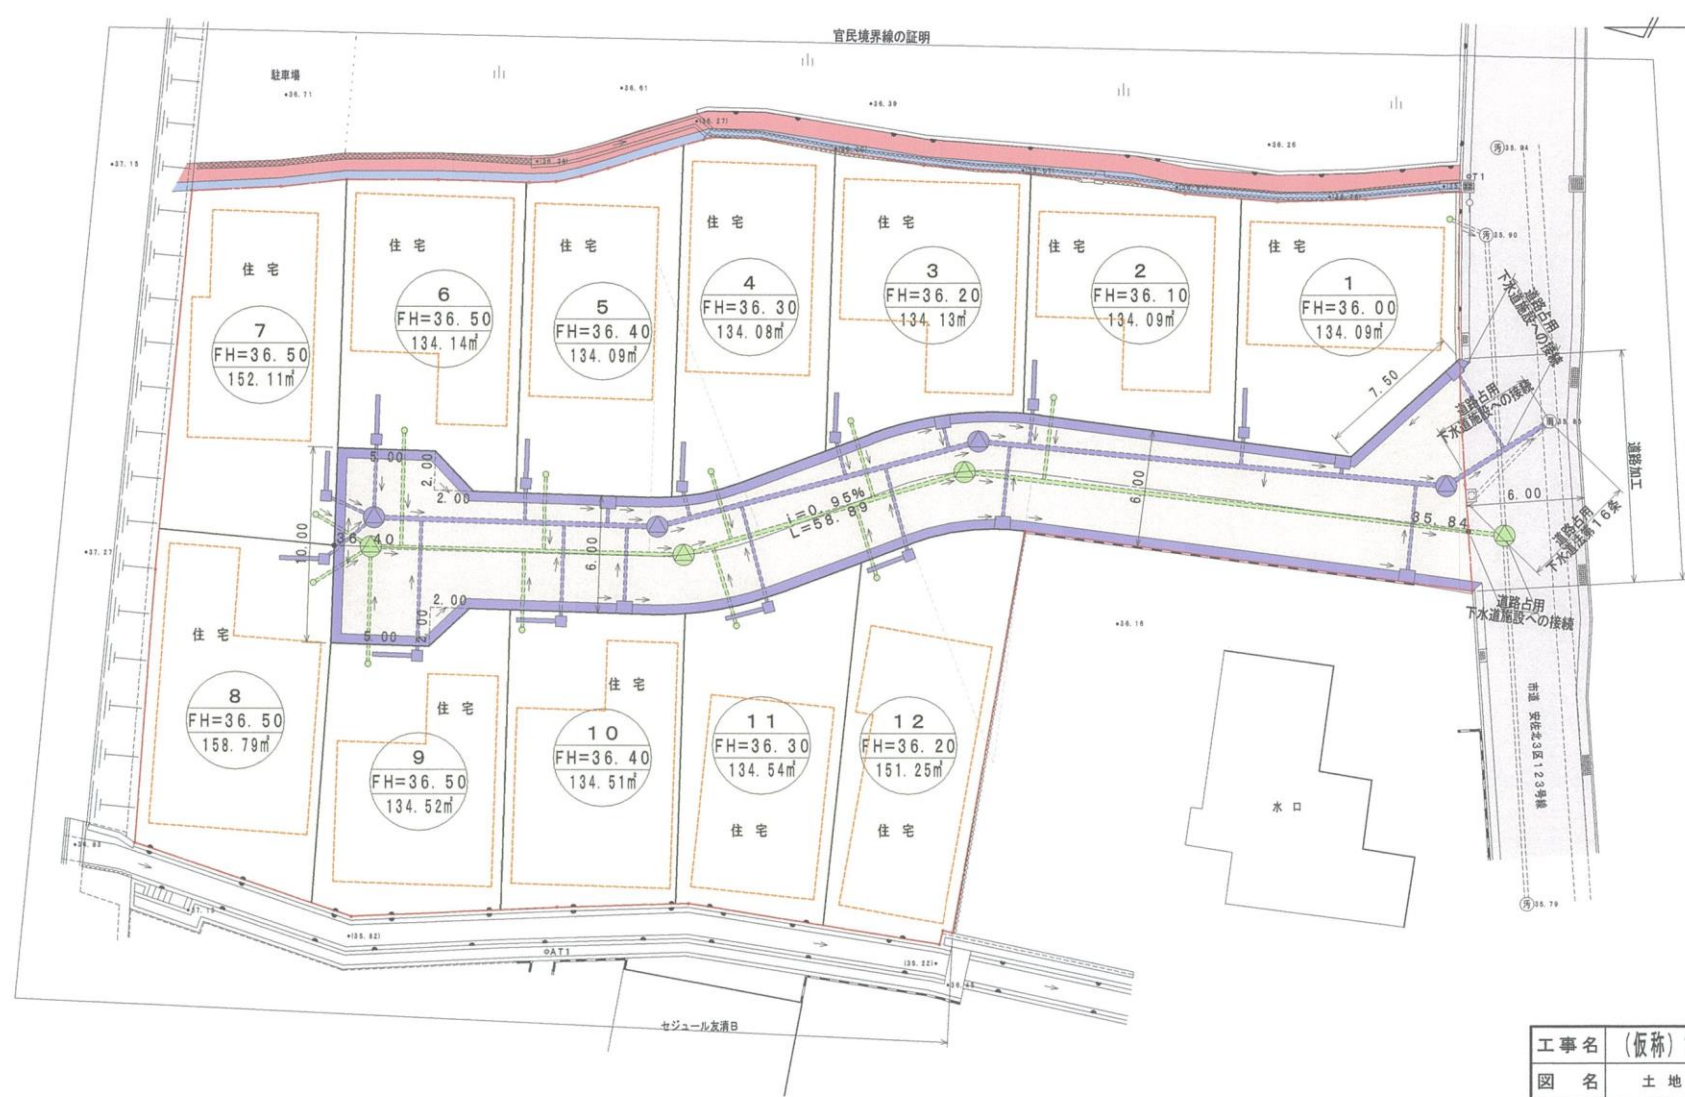

S = 1 : 250



広指宅
第 号
以 27.8.10 発
都市整備局指導部
宅地開発指導課

凡 例		
記 号	名 称	
[Red line]	開 発 区 域	
[Blue line]	市 道	
[Red line]	里 道	
[Blue line]	水 路	
[White line]	道 路	
[White line]	宅 地	
[Dashed line]	予 定 建 築 物	
[Blue line]	雨 水 排 水 施 設	
[Green line]	汚 水 排 水 施 設	

工事名	(仮称) 亀山一丁目住宅地造成工事		
図 名	土地利用計画平面図		
設 計	2023年 6月 16日	図 番	5
設計者	[Redacted]		
照 査		縮 尺	1 : 250
東 亜 調 査 設 計 株 式 有 限 公 司			