


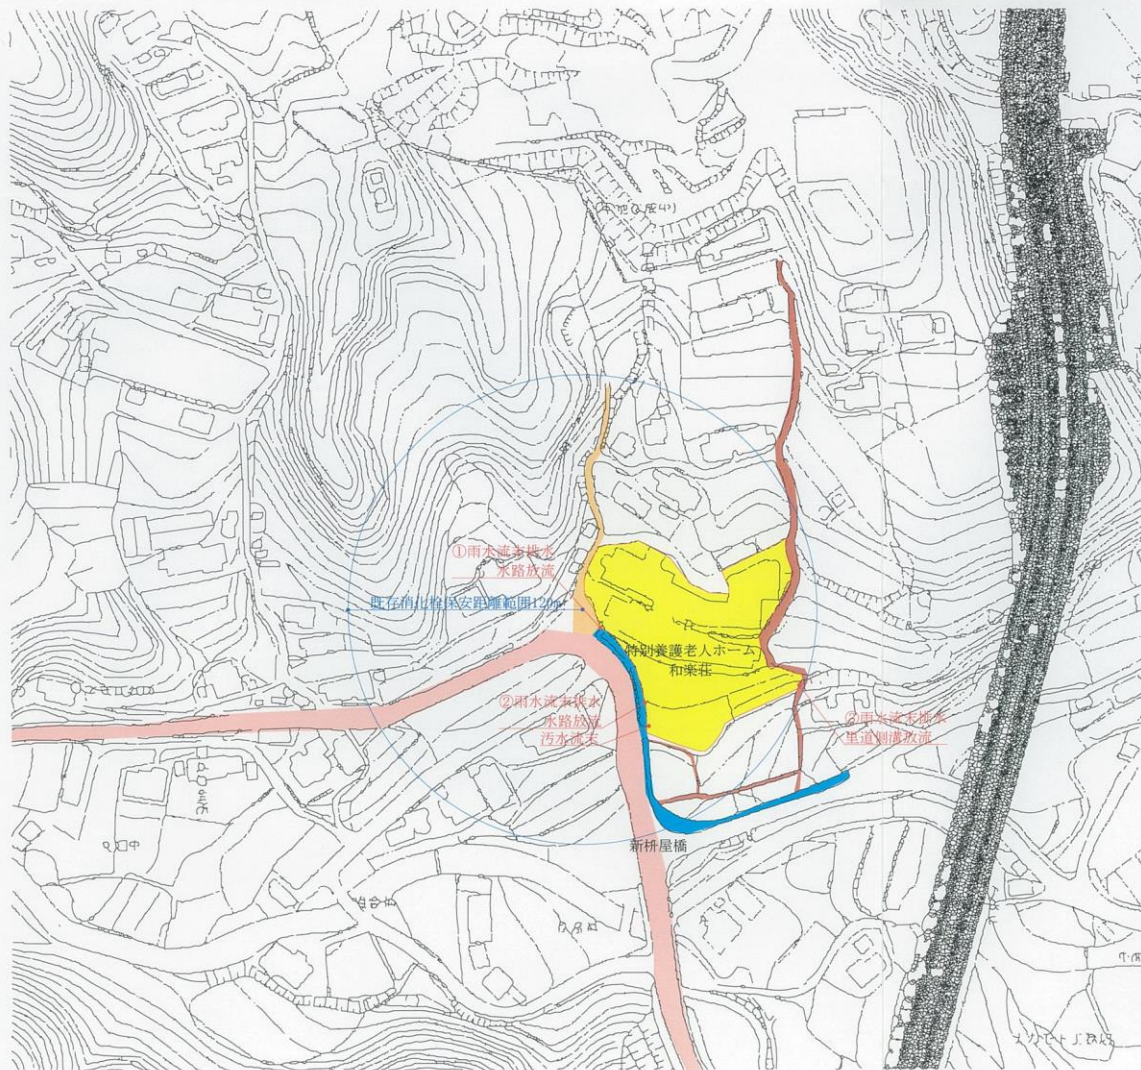

凡 例	
	開発区域線
	申請地
	主要地方道広島湯来線
	広島市道安佐南4区172号線
	水路
	里道

工事名 和楽荘宅地開発計画			
位置図			
縮尺 1/2500	作成 年月 H27.4	図面 番号 1	
BIM SPECIALIZED JOINTING TEAM OFFICE			
和田設計事務所土木設計部			
広島市安佐北区落合2-19-5 図面作成者			
TEL (082) 557-9815 FAX 08			