


位置図

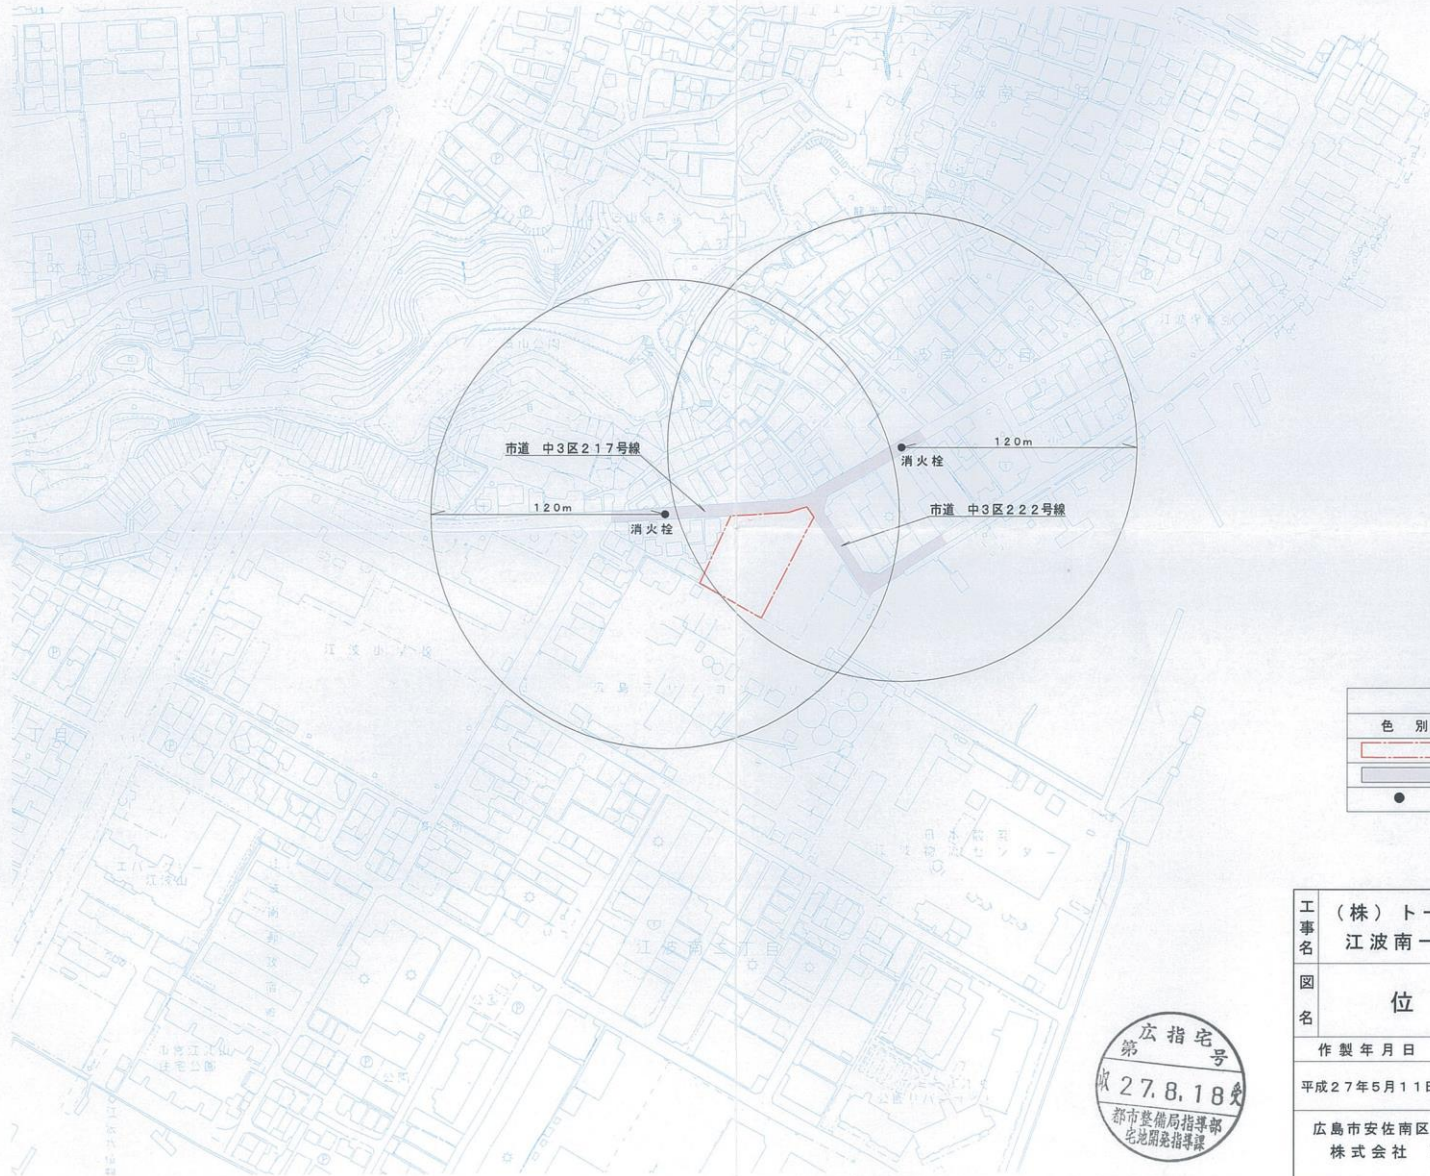

S=1/2500



凡 例	
色 別	名 称
	開発区域
	市 道
●	消火栓

工 事 名	(株) トータテ都市開発 江波南一丁目造成工事		図 番
			1
図 名	位 置 図		縮 尺
			1/2500
作 製 年 月 日			
平成27年5月11日			
広島市安佐南区大町東一丁目10番14-7号 株式会社 プラニングオフィス TEL 082-831-2155			

