


所在：広島市安佐南区山本四丁目

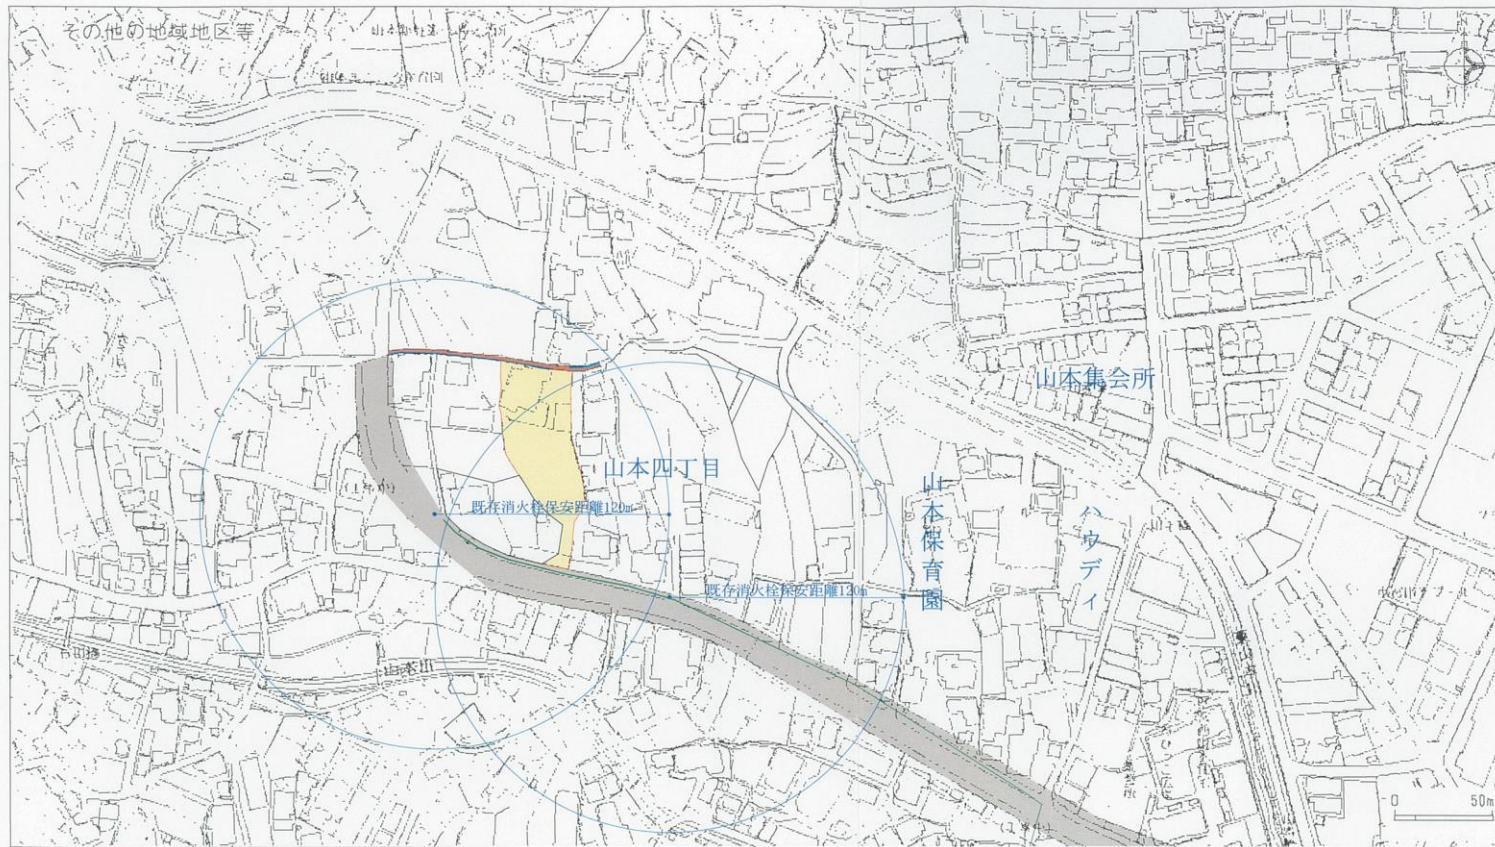

凡 例	
	開発区域
	申請地
	水路
	安佐南3区西原山本線
	安佐南3区710号里道
	下水道本管(雨水)
	既存消火栓保安範囲120m

工事名	山本宅地開発計画		
図面名	位置図		
縮尺	1/2500	作成 年月	H27. 8 1
BIM SPECIALIZED JOINTING TEAM OFFICE			
和田設計事務所土木設計			
広島市安佐北区落合2-19-5 図面作成者			
TEL (082) 557-9815 FAX (082) 557-9816			