
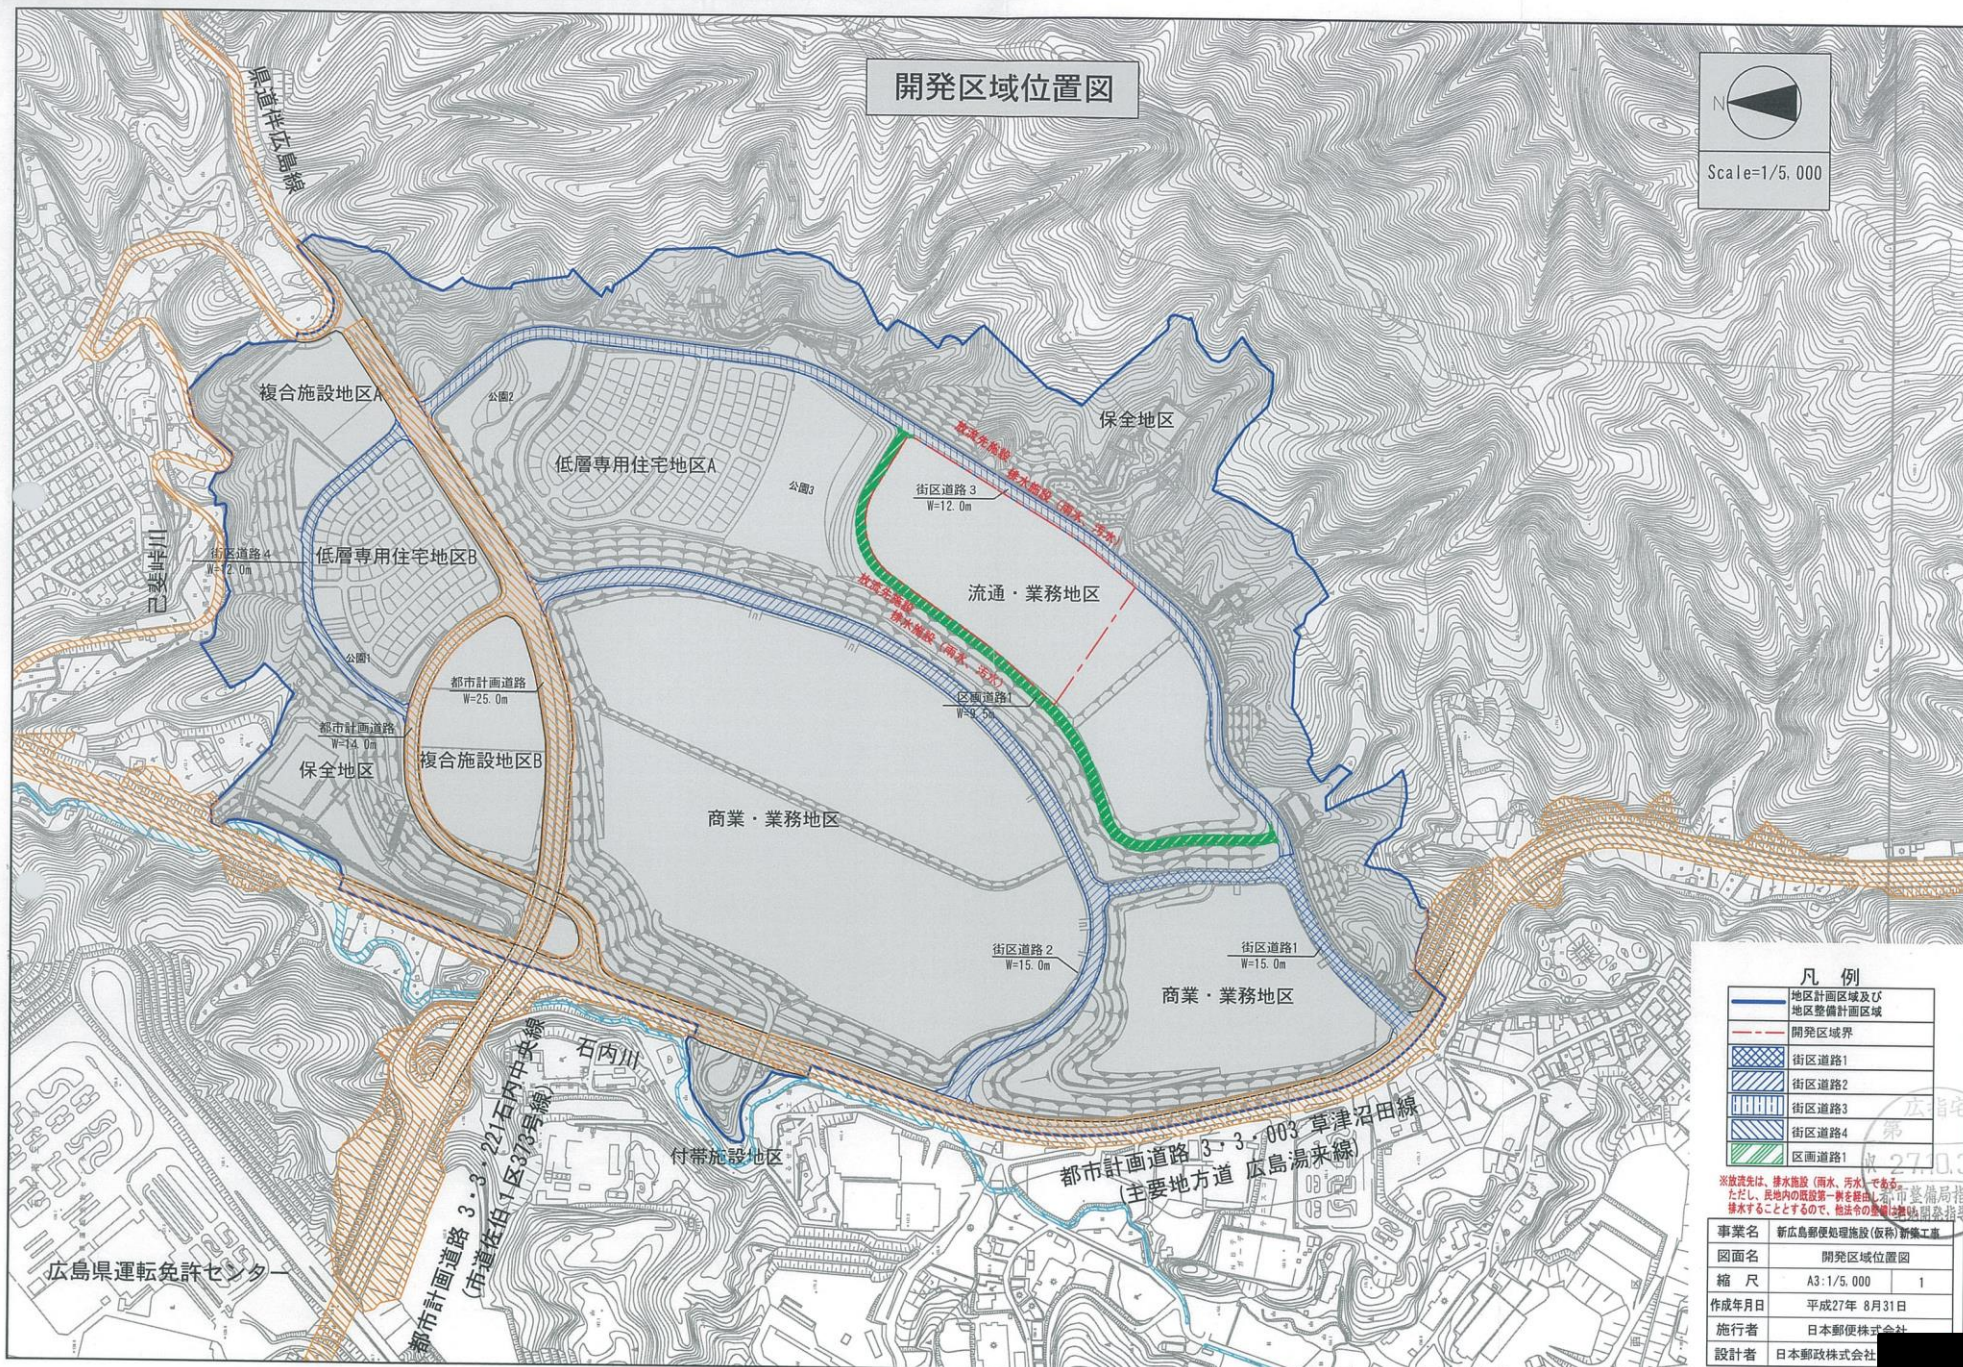


開発区域位置図

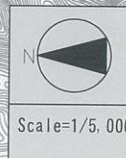

凡例

 	地区計画区域及び
 	地区整備計画区域
 	開発区域界
 	街区道路1
 	街区道路2
 	街区道路3
 	街区道路4
 	区画道路1

※施設先は、排水施設（雨水、汚水）である。
ただし、用地内の施設第一種を指し、第二種は、排水局指導部
排水することとするので、他法令の趣旨は、排水局指導部

事業名	新広島郵便処理施設（仮称）新築工事
図面名	開発区域位置図
縮尺	A3:1/5,000 1
作成年月日	平成27年 8月31日
施行者	日本郵便株式会社
設計者	日本郵政株式会社