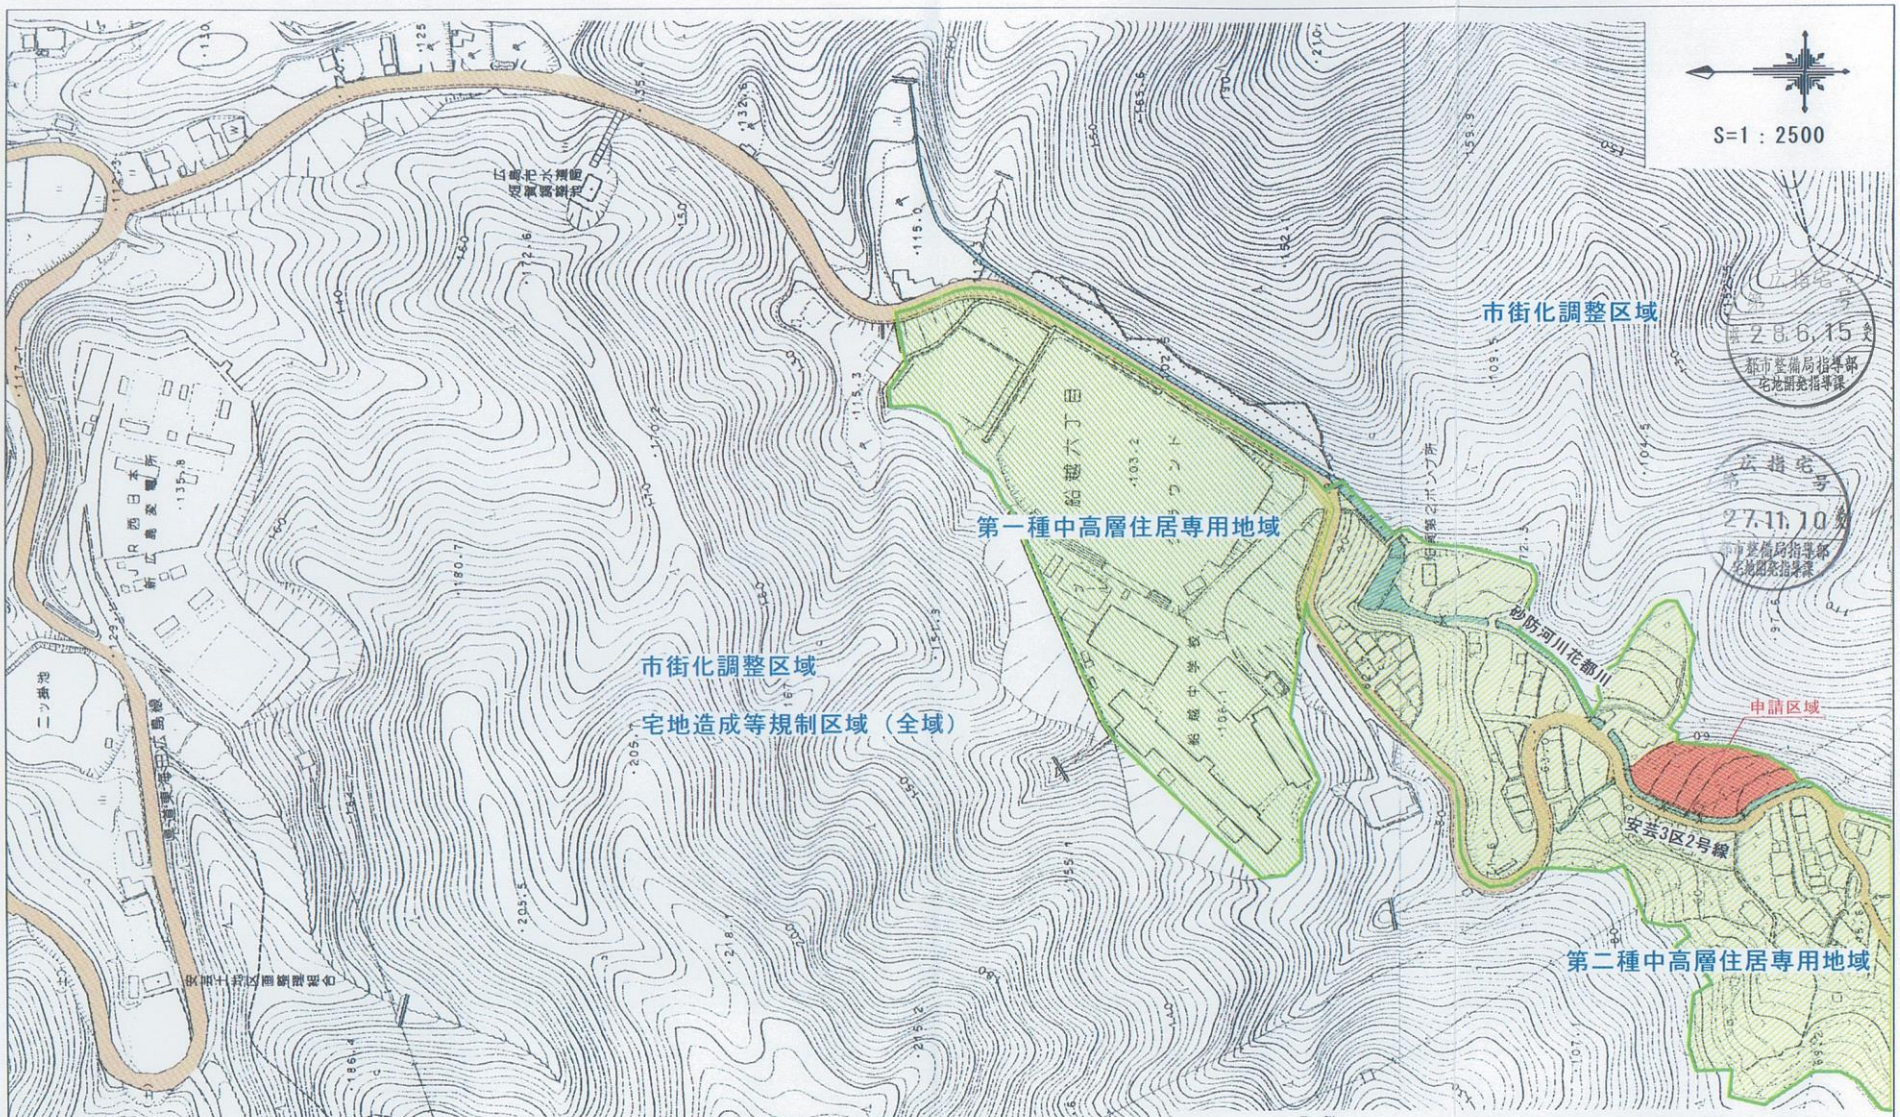

凡例

色別	名称
	申請区域
	主要道路（安芸3区2号線）
	主要道路（県道東海田広島線）
	河川、水路
	用途地域等
	市街化区域線

工事名	（仮称）安芸区船越6丁目宅地造成工事				
図面名	位置図				
図番	1	縮尺	1：2500	作成	H27.5.21
設計者	TryPLANS [redacted]				印 [redacted]
申請者	広興電機工業株式会社				