


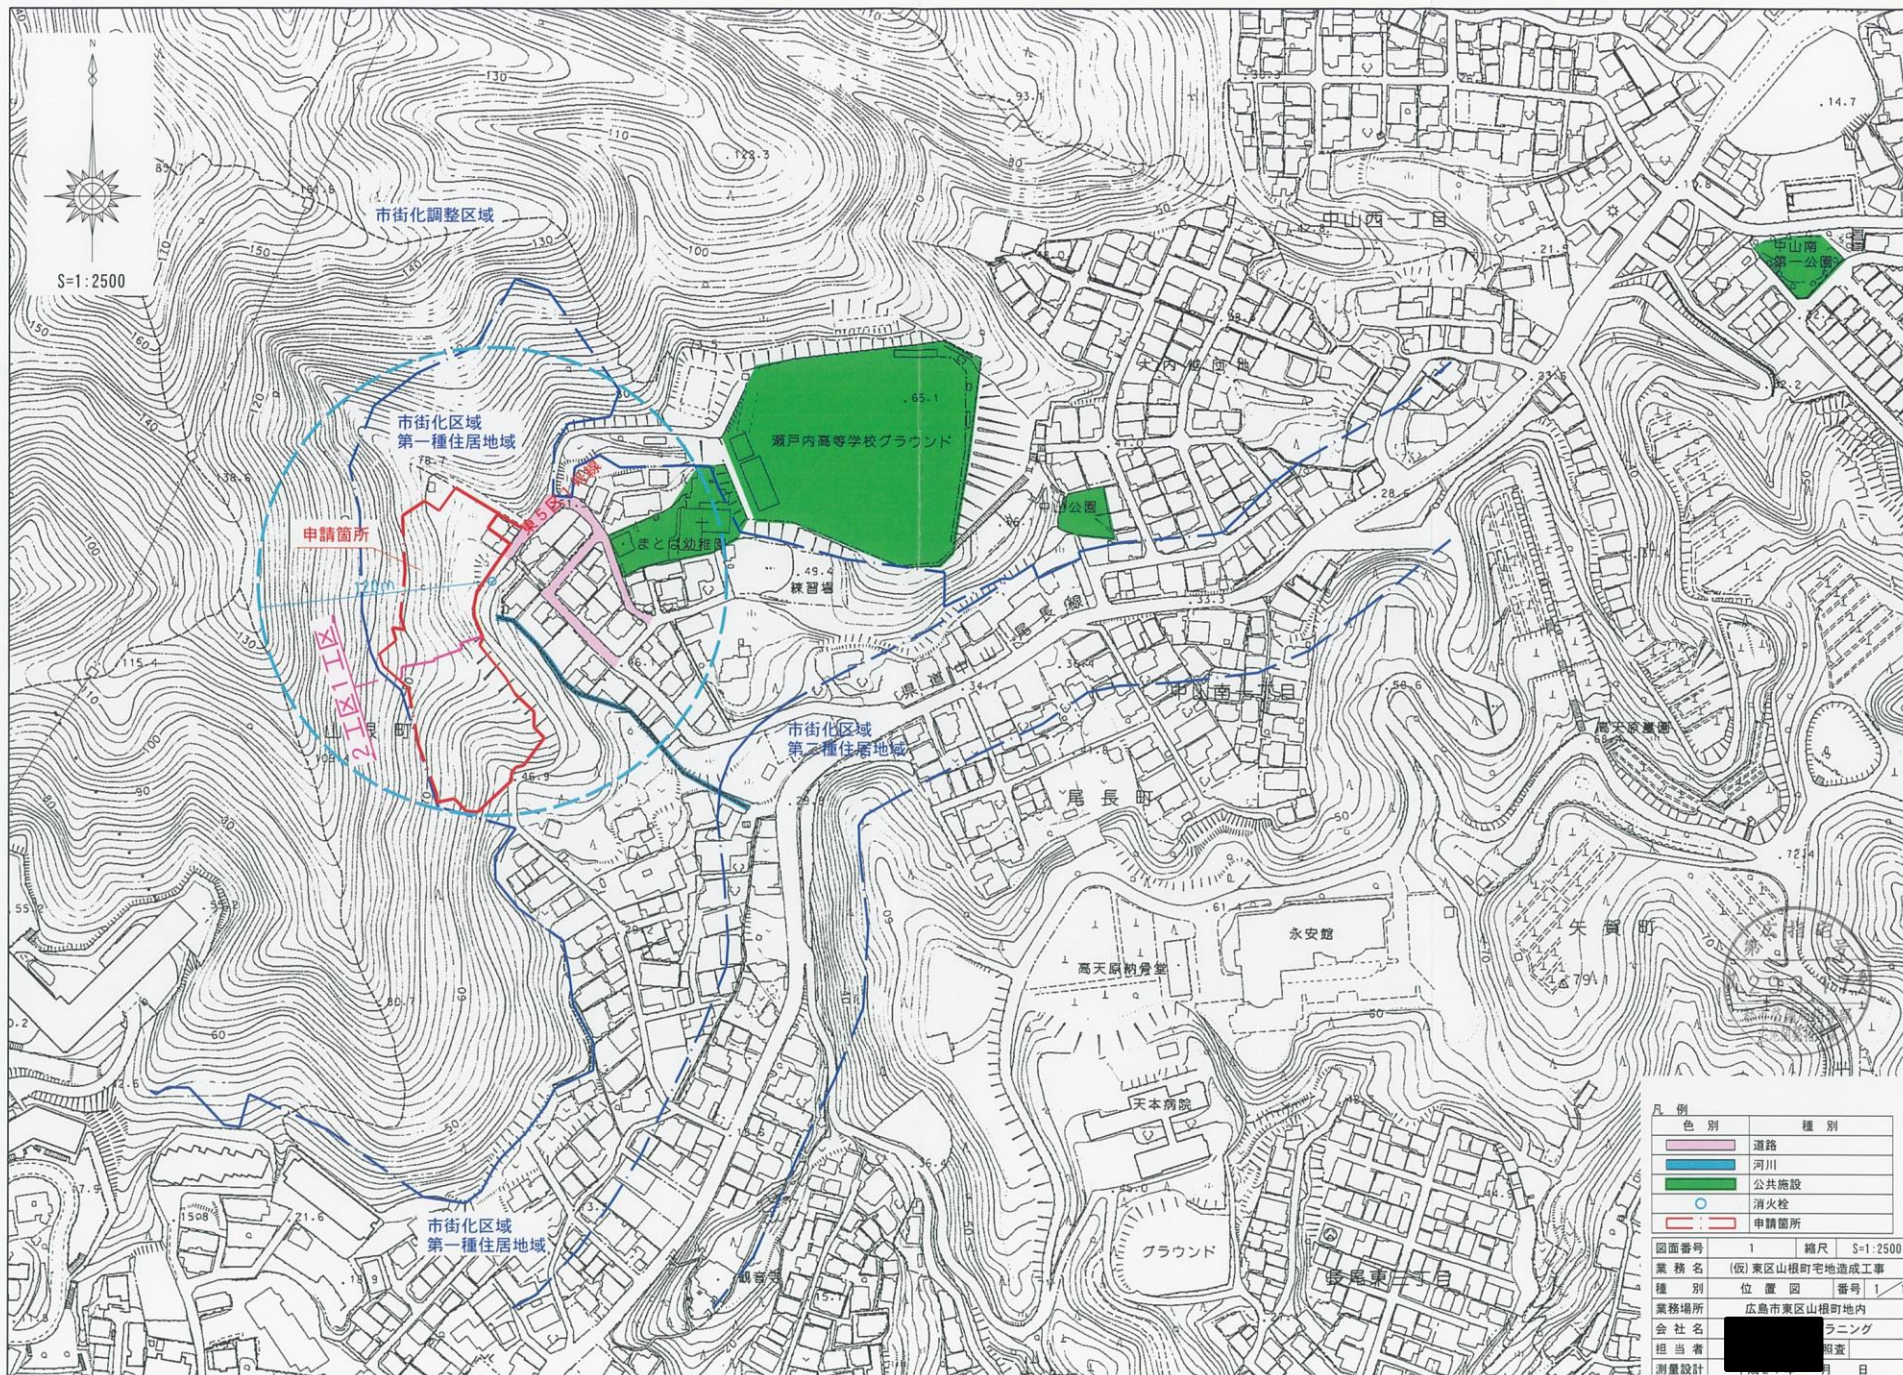

凡例	
色別	種別
道路	道路
河川	河川
公共施設	公共施設
消火栓	消火栓
申請箇所	申請箇所

図面番号	1	縮尺	S=1:2500
業務名	(仮)東区山根町宅地造成工事		
種別	位置図	番号	1/1
業務場所	広島市東区山根町地内		
会社名	ラニング		
担当者	[Redacted]		
測量設計	[Redacted]		