


開発区域位置図

North arrow pointing up and slightly right.

Scale=1/5,000

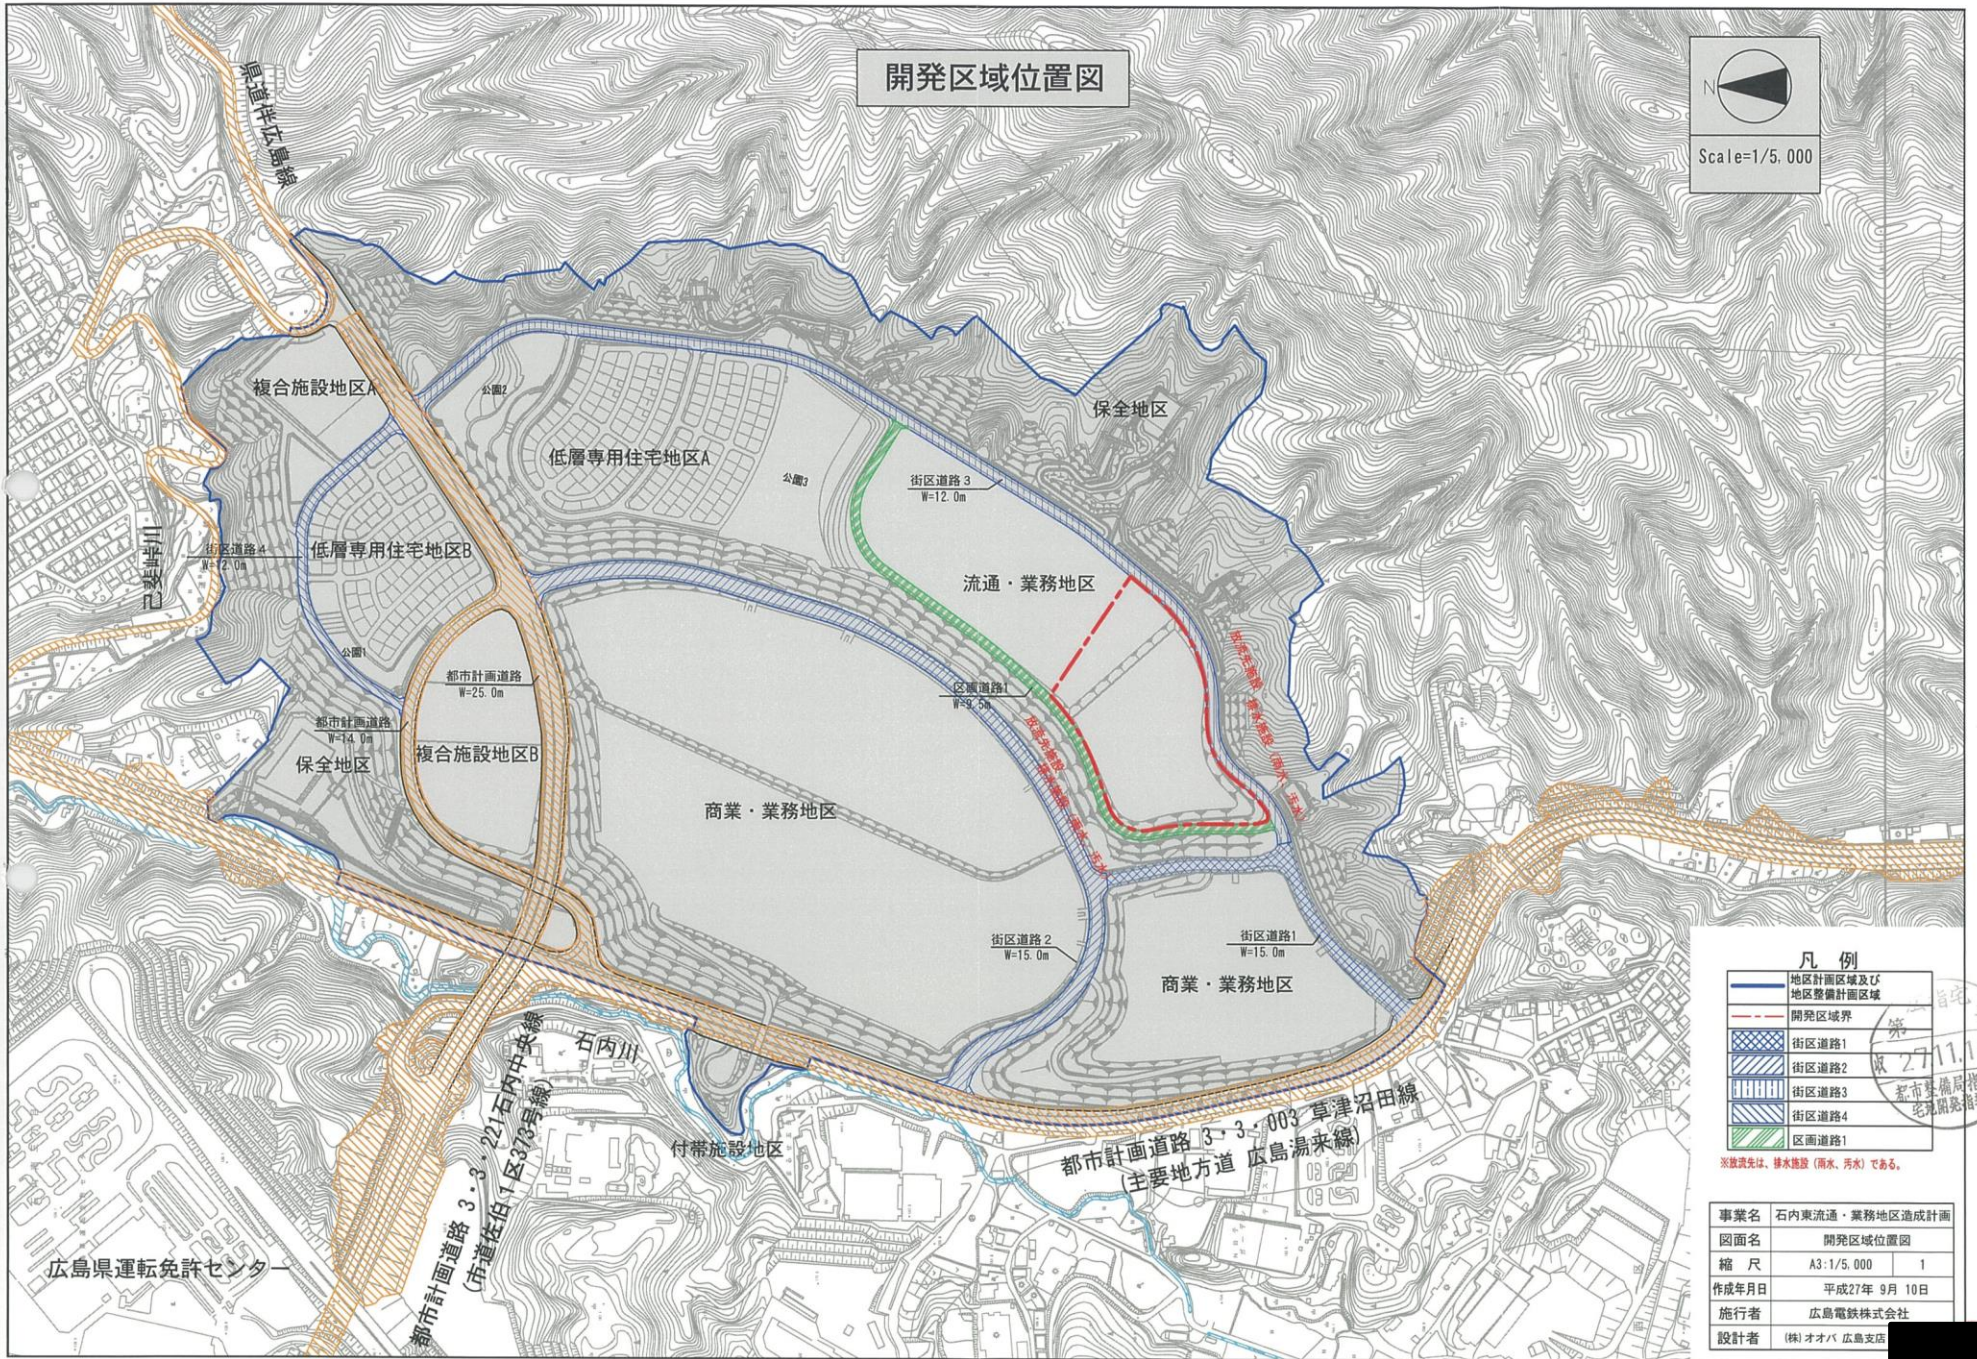

凡 例

[Blue line]	地区計画区域及び地区整備計画区域
[Red dashed line]	開発区域境界
[Blue hatched box]	街区道路1
[Blue hatched box]	街区道路2
[Blue hatched box]	街区道路3
[Blue hatched box]	街区道路4
[Green hatched box]	区画道路1

※放流先は、排水施設（雨水、汚水）である。

事業名	石内東流通・業務地区造成計画
図面名	開発区域位置図
縮 尺	A3:1/5,000 1
作成年月日	平成27年 9月 10日
施行者	広島電鉄株式会社
設計者	(株)オオハ 広島支店