


土地利用計画平面図

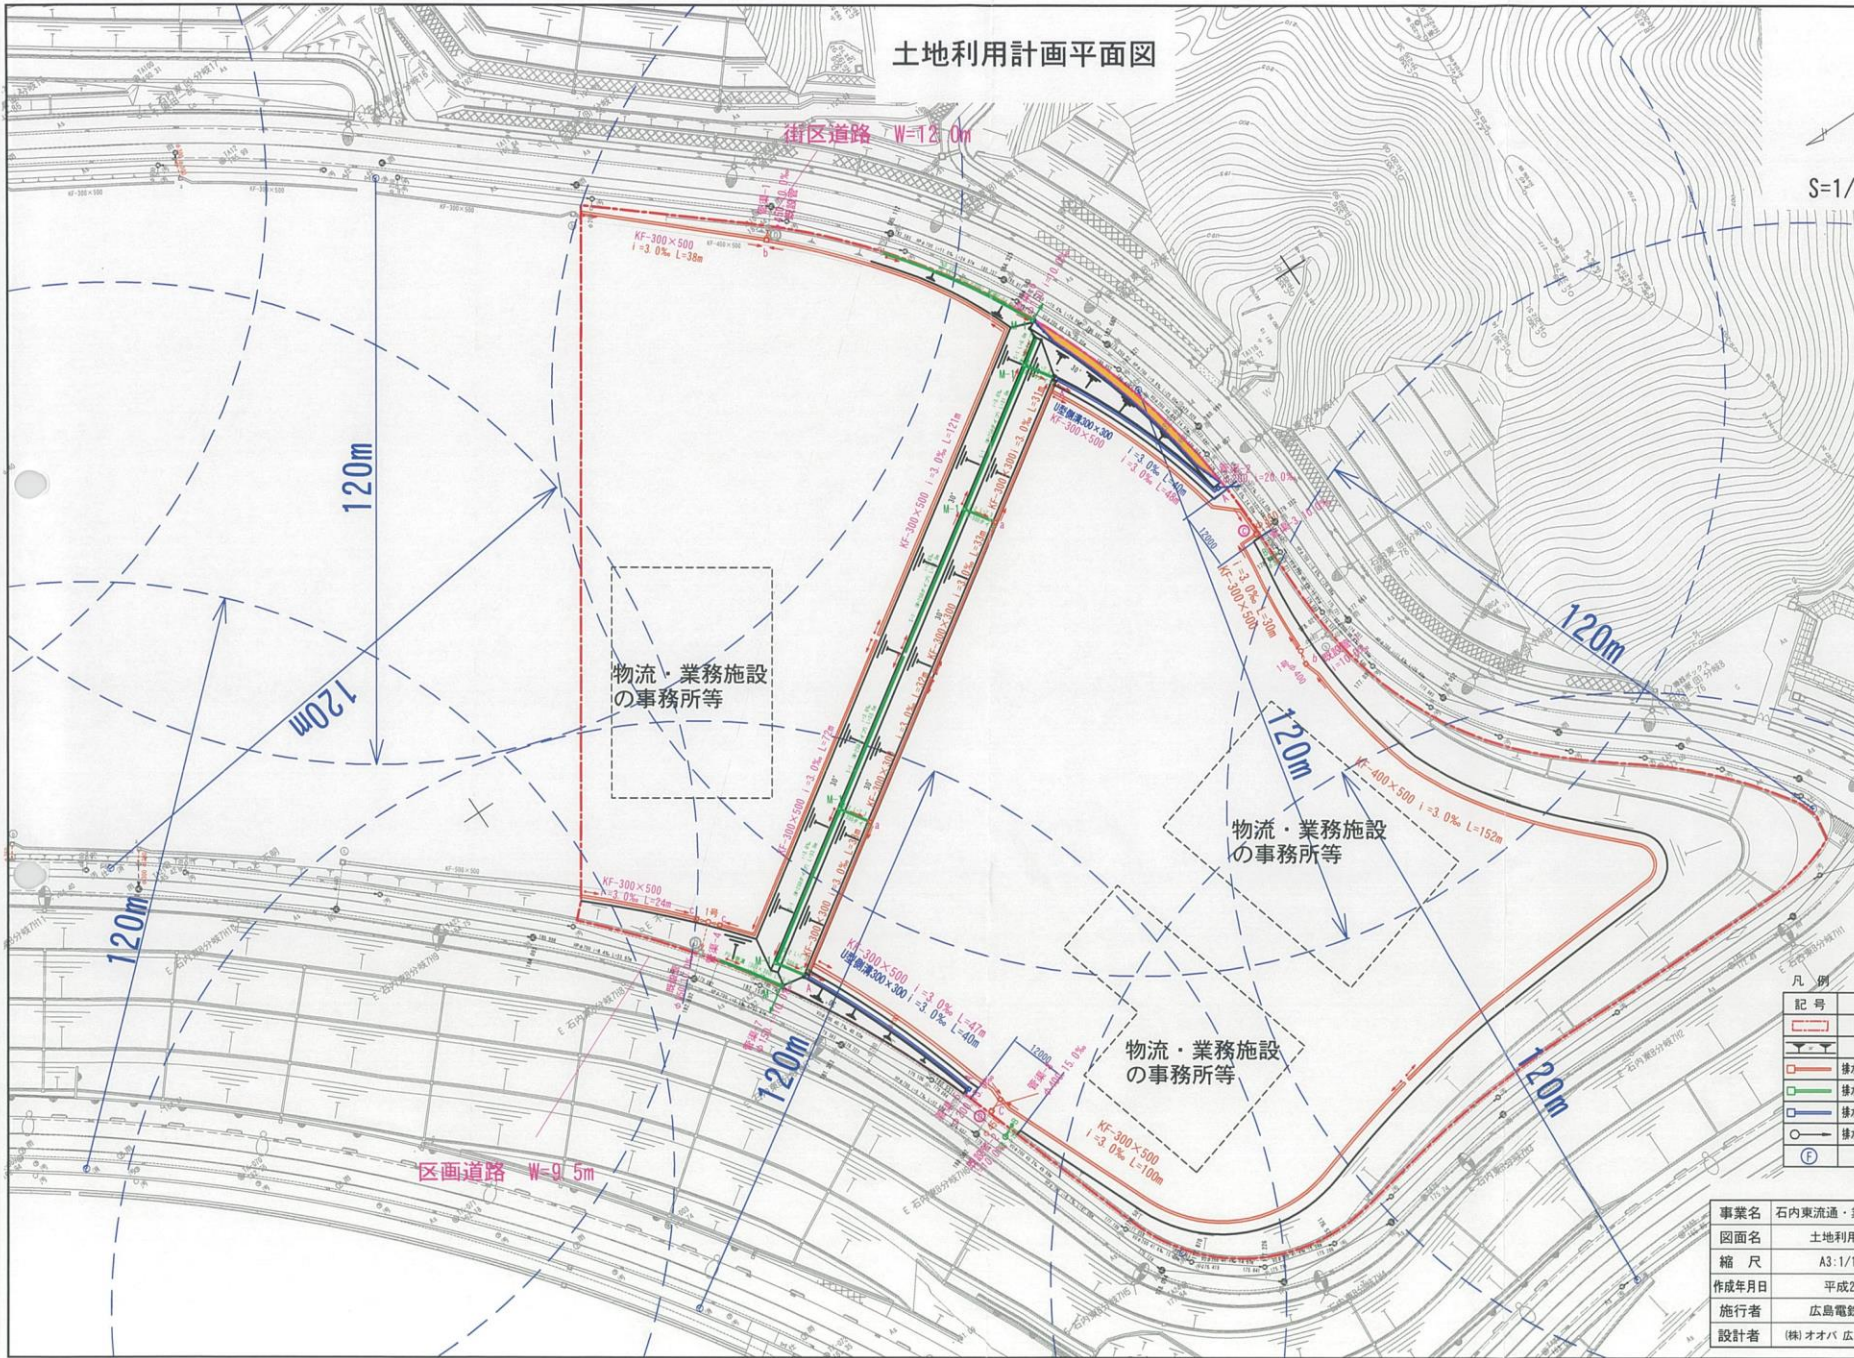

S=1/1000



凡例
記号 名称
--- 開発区域境界
--- 法 面
--- 排水施設(雨水) 宅内
--- 排水施設(雨水) 宅内法面
--- 排水施設(雨水) 公共
--- 排水施設(汚水)
⑤ 消火栓

事業名	石内東流通・業務地区造成計画	
図面名	土地利用計画平面図	
縮 尺	A3:1/1000	5
作成年月日	平成27年 10月 8日	
施行者	広島電鉄株式会社	
設計者	(株)オオバ 広島支店	