
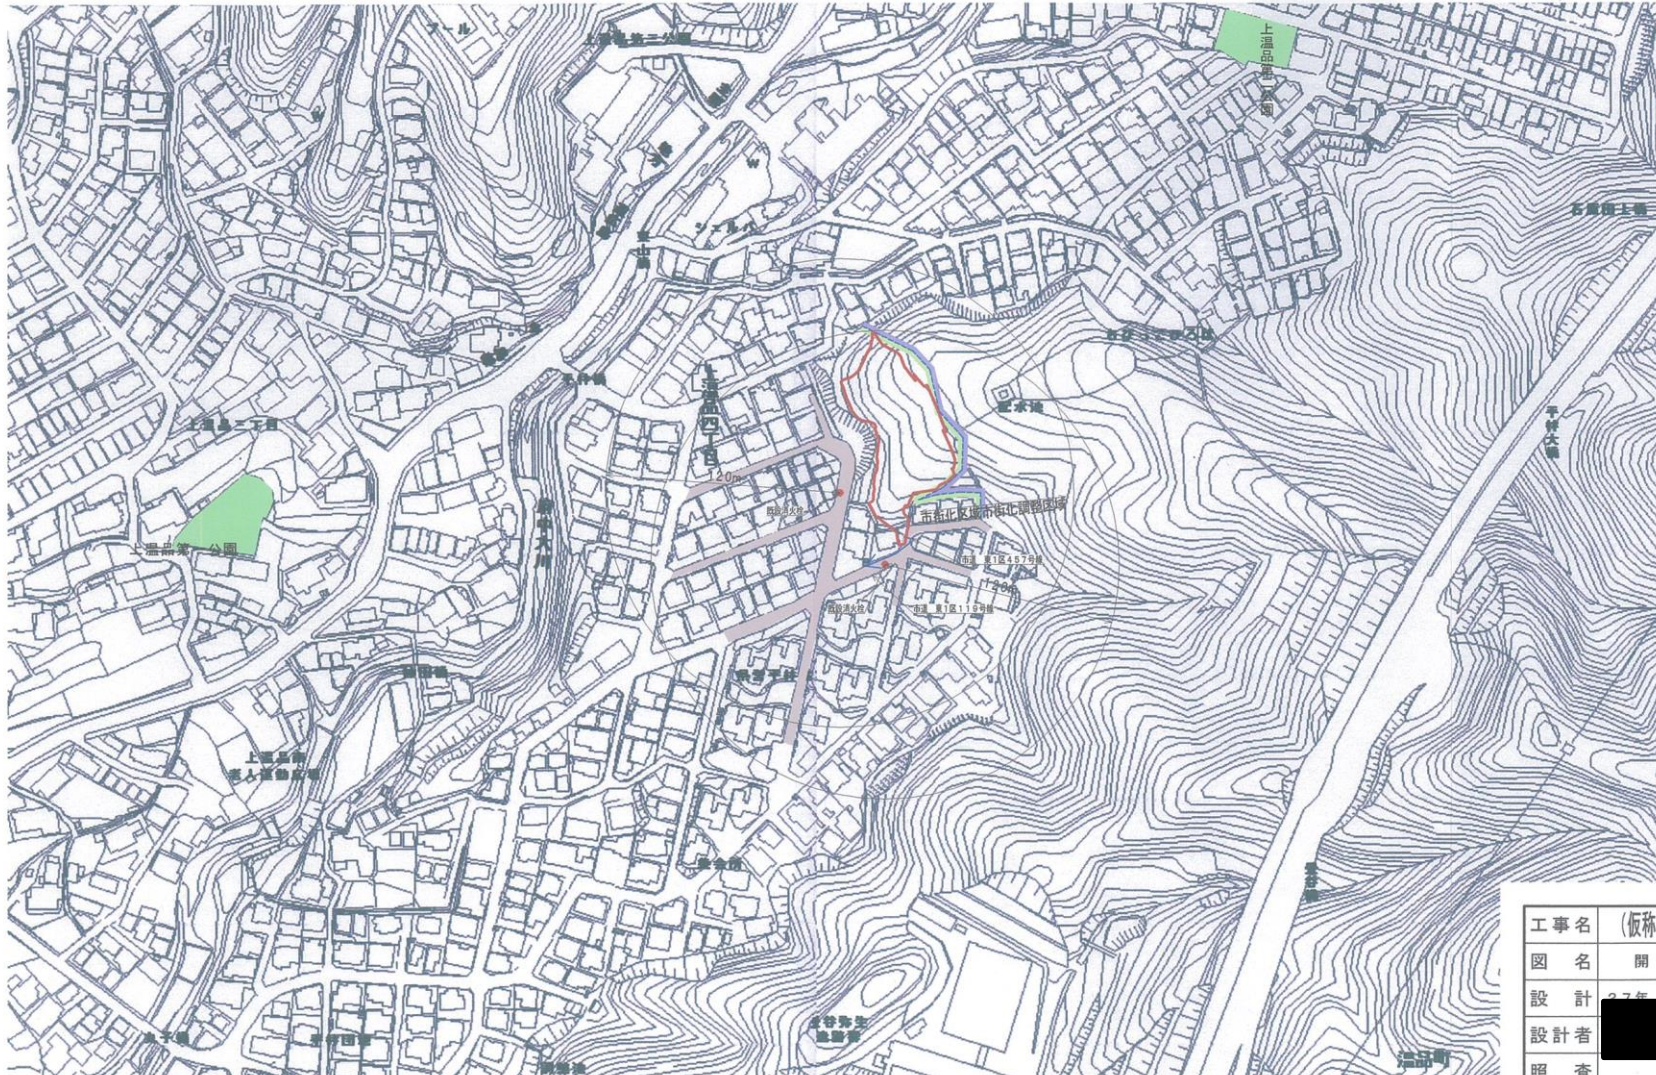


開発区域位置図

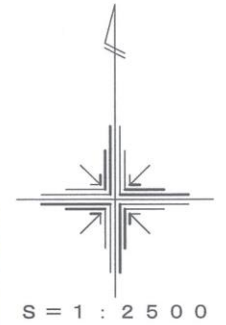

底指宅号
27.12.18
都市整備局指導部
宅地調査課

凡 例		
記 号	名	称
—	開発区域	
—	市 道	
—	公 園	
—	区域区分	
●	既設消火栓	
←	放流先施設	

工事名	(仮称) 温品平林アパート用地造成工事		
図 名	開 発 区 域 位 置 図		
設 計	27年 9月 1日	図 番	1
設計者	[REDACTED]		
照 査		縮 尺	1 : 2500
東 亜 調 査 設 計 株 式 会 社			