





S=1:250

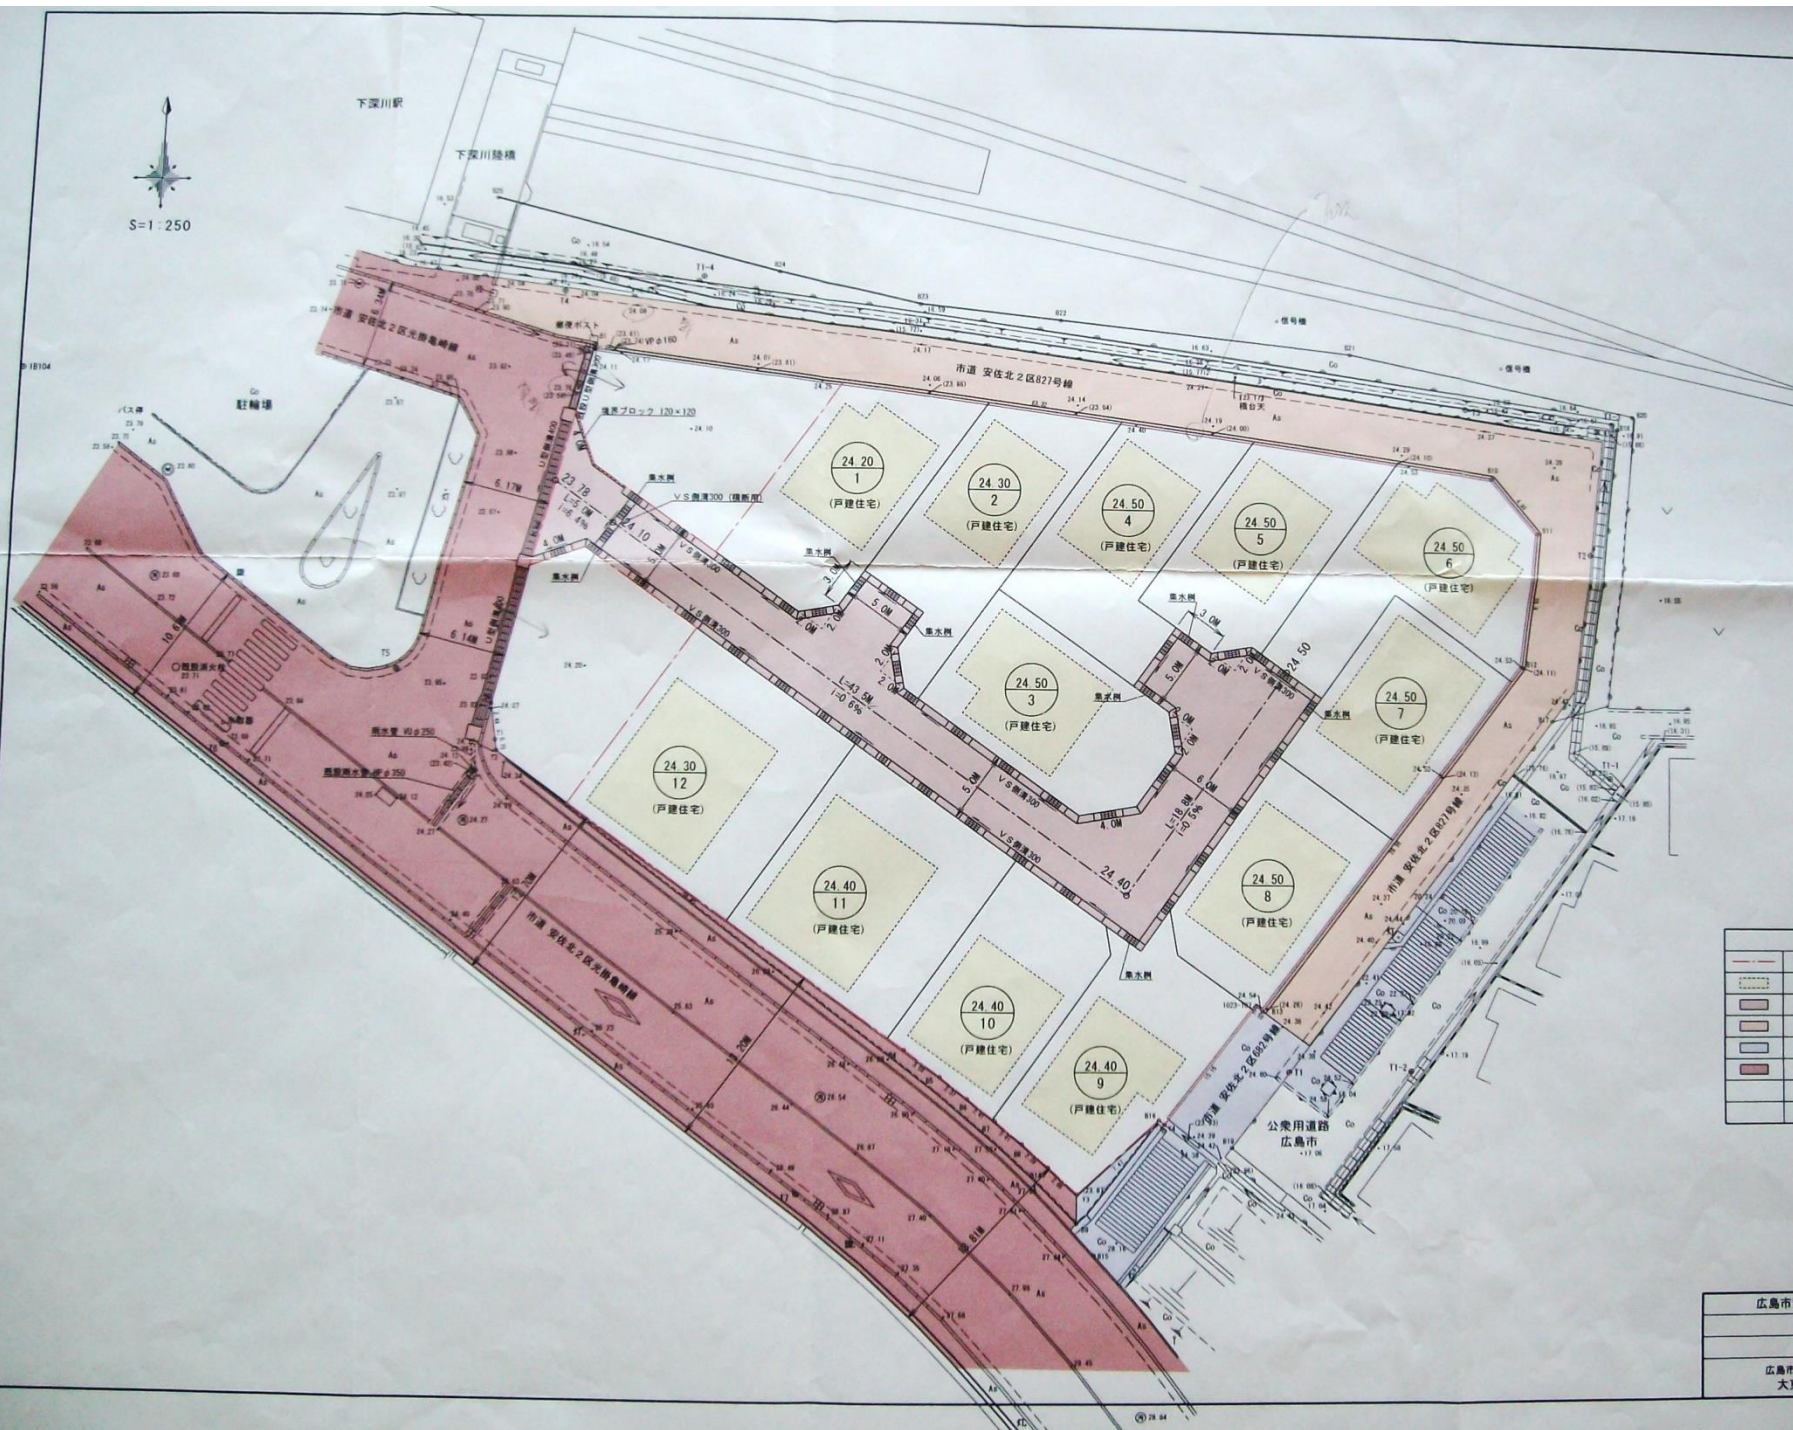

凡 例	
	施行境界
	予定建築物 (戸建住宅)
	道路
	市道 安佐北2区827号線
	市道 安佐北2区822号線
	市道 安佐北2区光掛電線

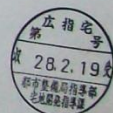

広島市安佐北2区電崎三丁目 開発行為	
土地利用計画図	
縮尺 1:250	図面番号 5
広島市東区福田八丁目1番26号 大東都市設計株式会社	