


位置図

S=1:2,500

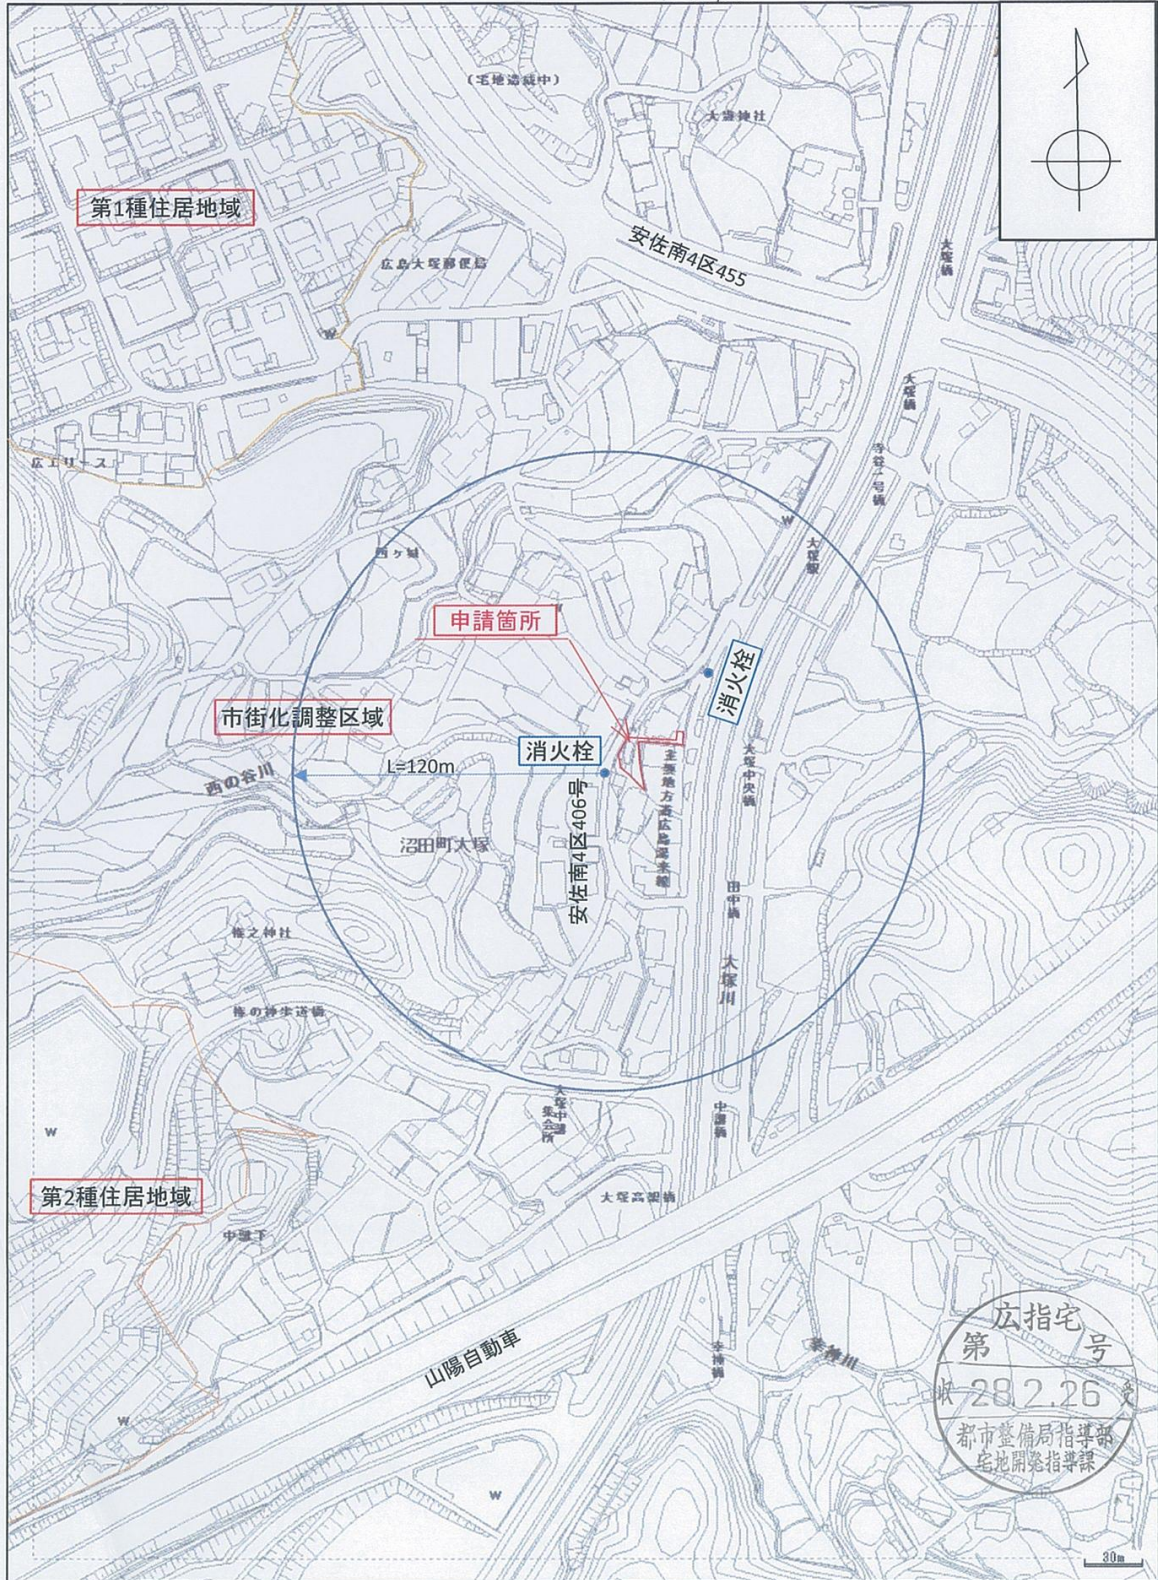

凡 例
申請区域
消火栓