




所在地 広島市東区戸坂くるめ木1丁目

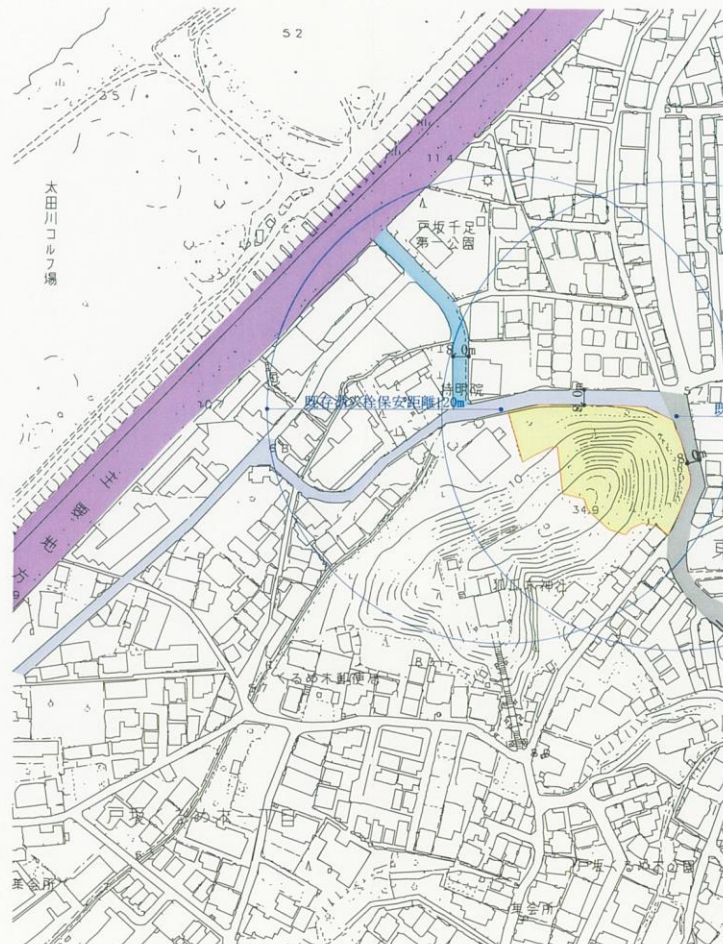

凡 例	
	開発区域
	申請地
	主要地方道 広島三次線
	広島市道 東2区171号線
	広島市道 東2区182号線
	広島市道 東2区187号線
	既存消火栓保安範囲120m

工事名 戸坂くるめ木開発計画

図面名 位置図

縮尺 1/2500 作成 年月 H24. 11 図面 番号 1

和 田 設 計 事 務 所
土木設計コンサルタント

広島市安佐北区深川16-48-2 図面作成者

TEL (082) 842-5933 FAX (050) 1527-7481