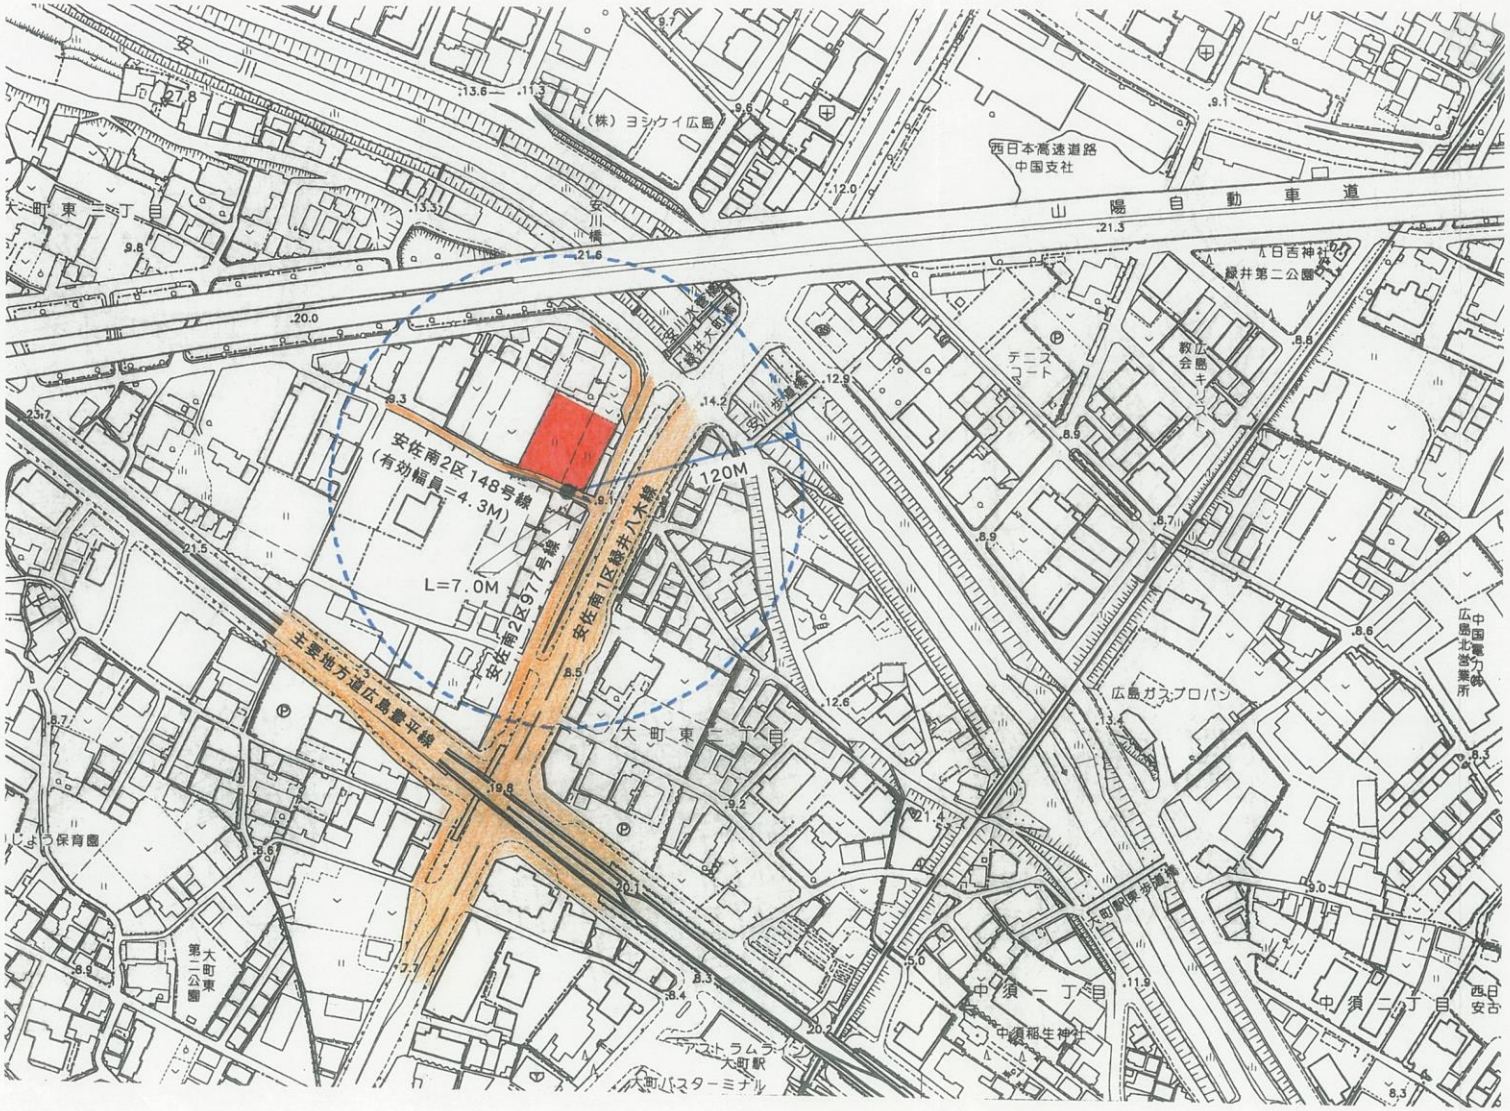


N

S=1:2500

凡例

- 申請区域
- 道路
- 水路
- 雨水放流先
- 汚水放流先
- 消火栓

広指宅 第 号
25.4.-9
都市整備局指導部
宅地開発指導課

| 大町東造成工事 | | |
|---|---|---|
| 図名 | 位置図 | |
| 縮尺 | S=1:2500 | 図面番号 |
| 測量 年月日 設計 | 平成25年2月25日 | 1 |
| 申請者: 寺田裕子 | | |
| 施工: 有限会社 河根工務店 | | |
| 設計者: [redacted] | | |