



開発区域位置図

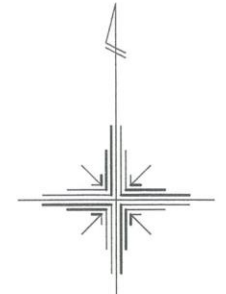

S = 1 : 2 5 0 0

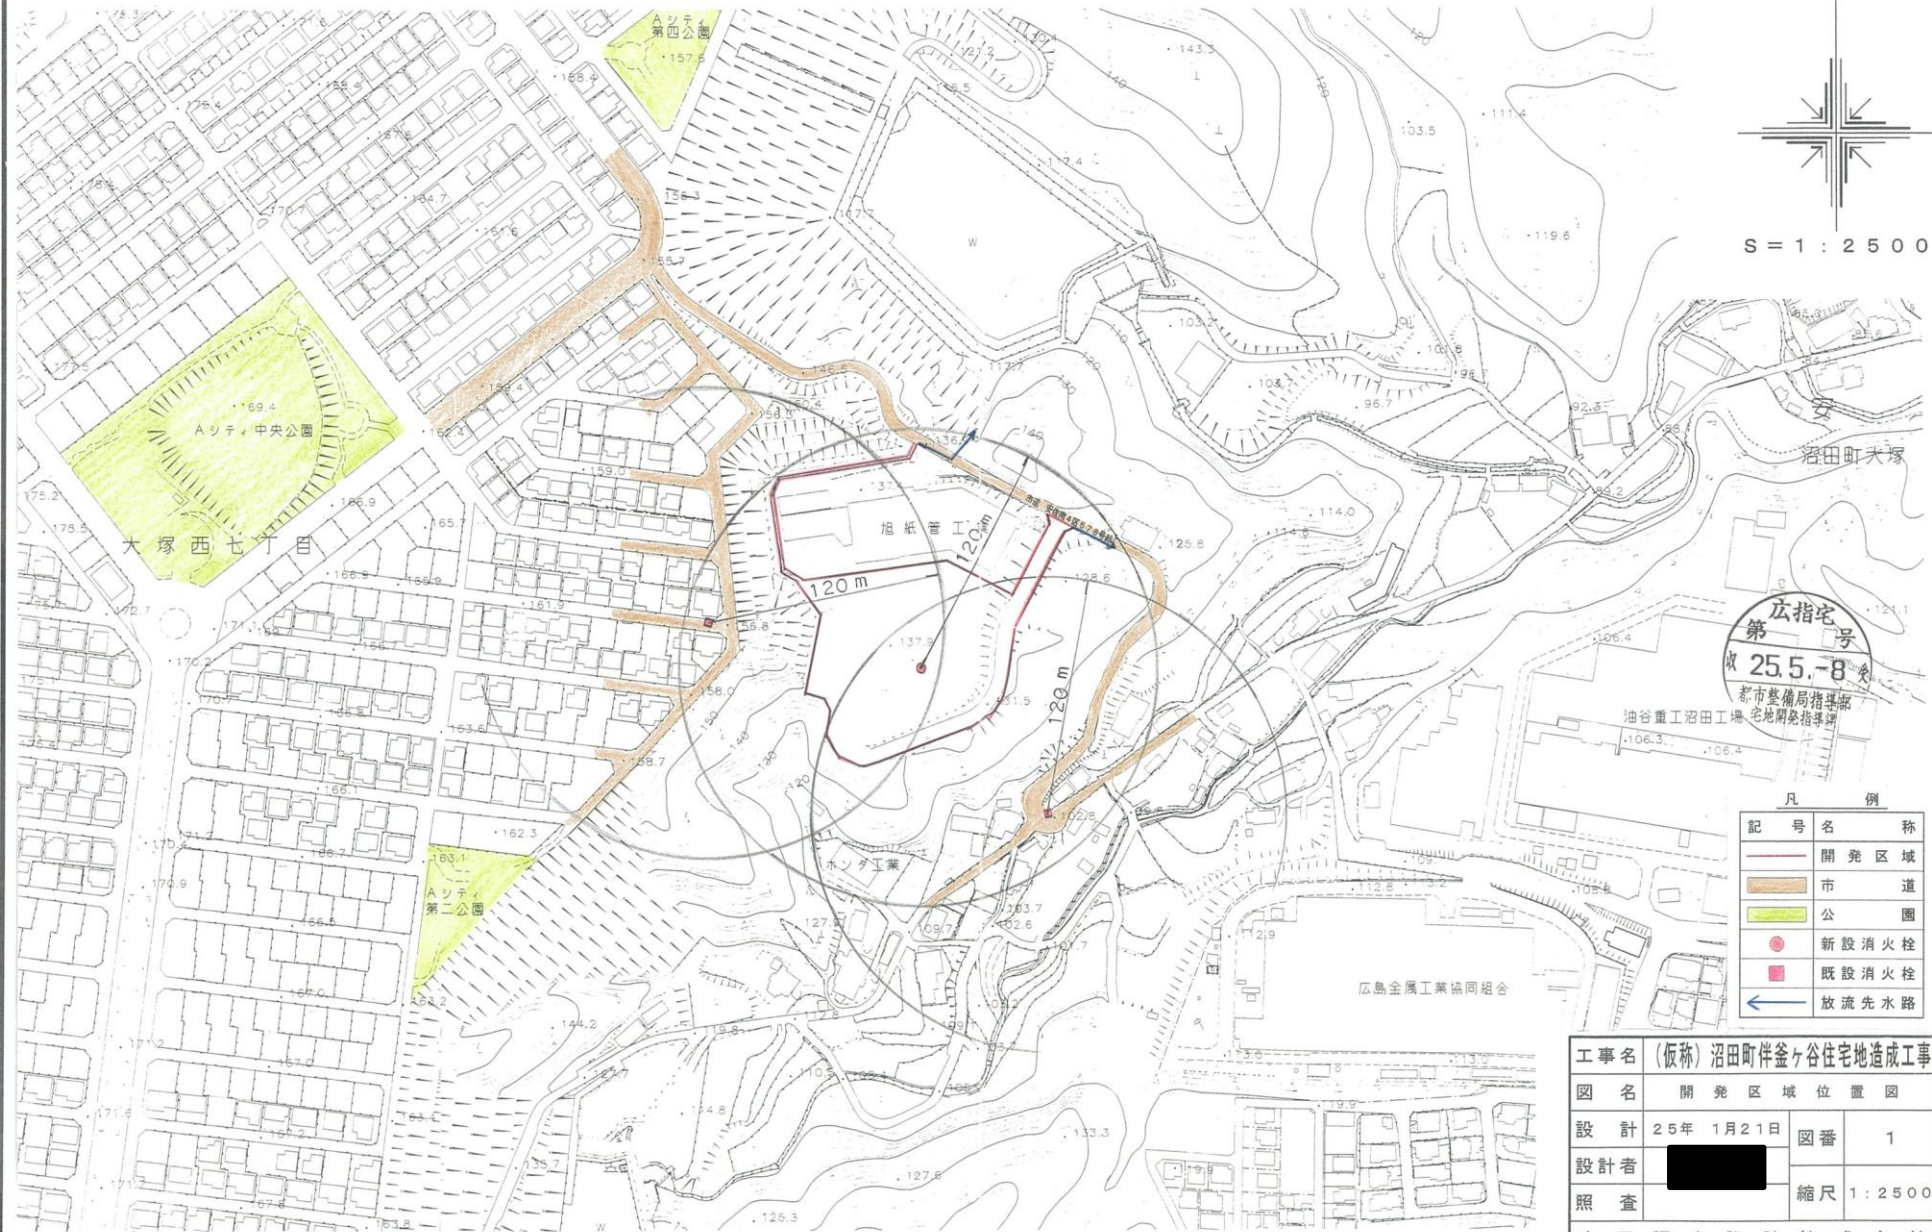

凡 例	
記 号	名 称
 	開 発 区 域
 	市 道
 	公 園
●	新 設 消 火 栓
■	既 設 消 火 栓
→	放 流 先 水 路

工事名 (仮称) 沼田町伴釜ヶ谷住宅地造成工事			
図 名	開 発 区 域 位 置 図		
設 計	25年 1月21日	図 番	1
設 計 者	XXXXXXXXXX		
照 査			
		縮 尺	1 : 2 5 0 0
東 亜 調 査 設 計 株 式 会 社			