


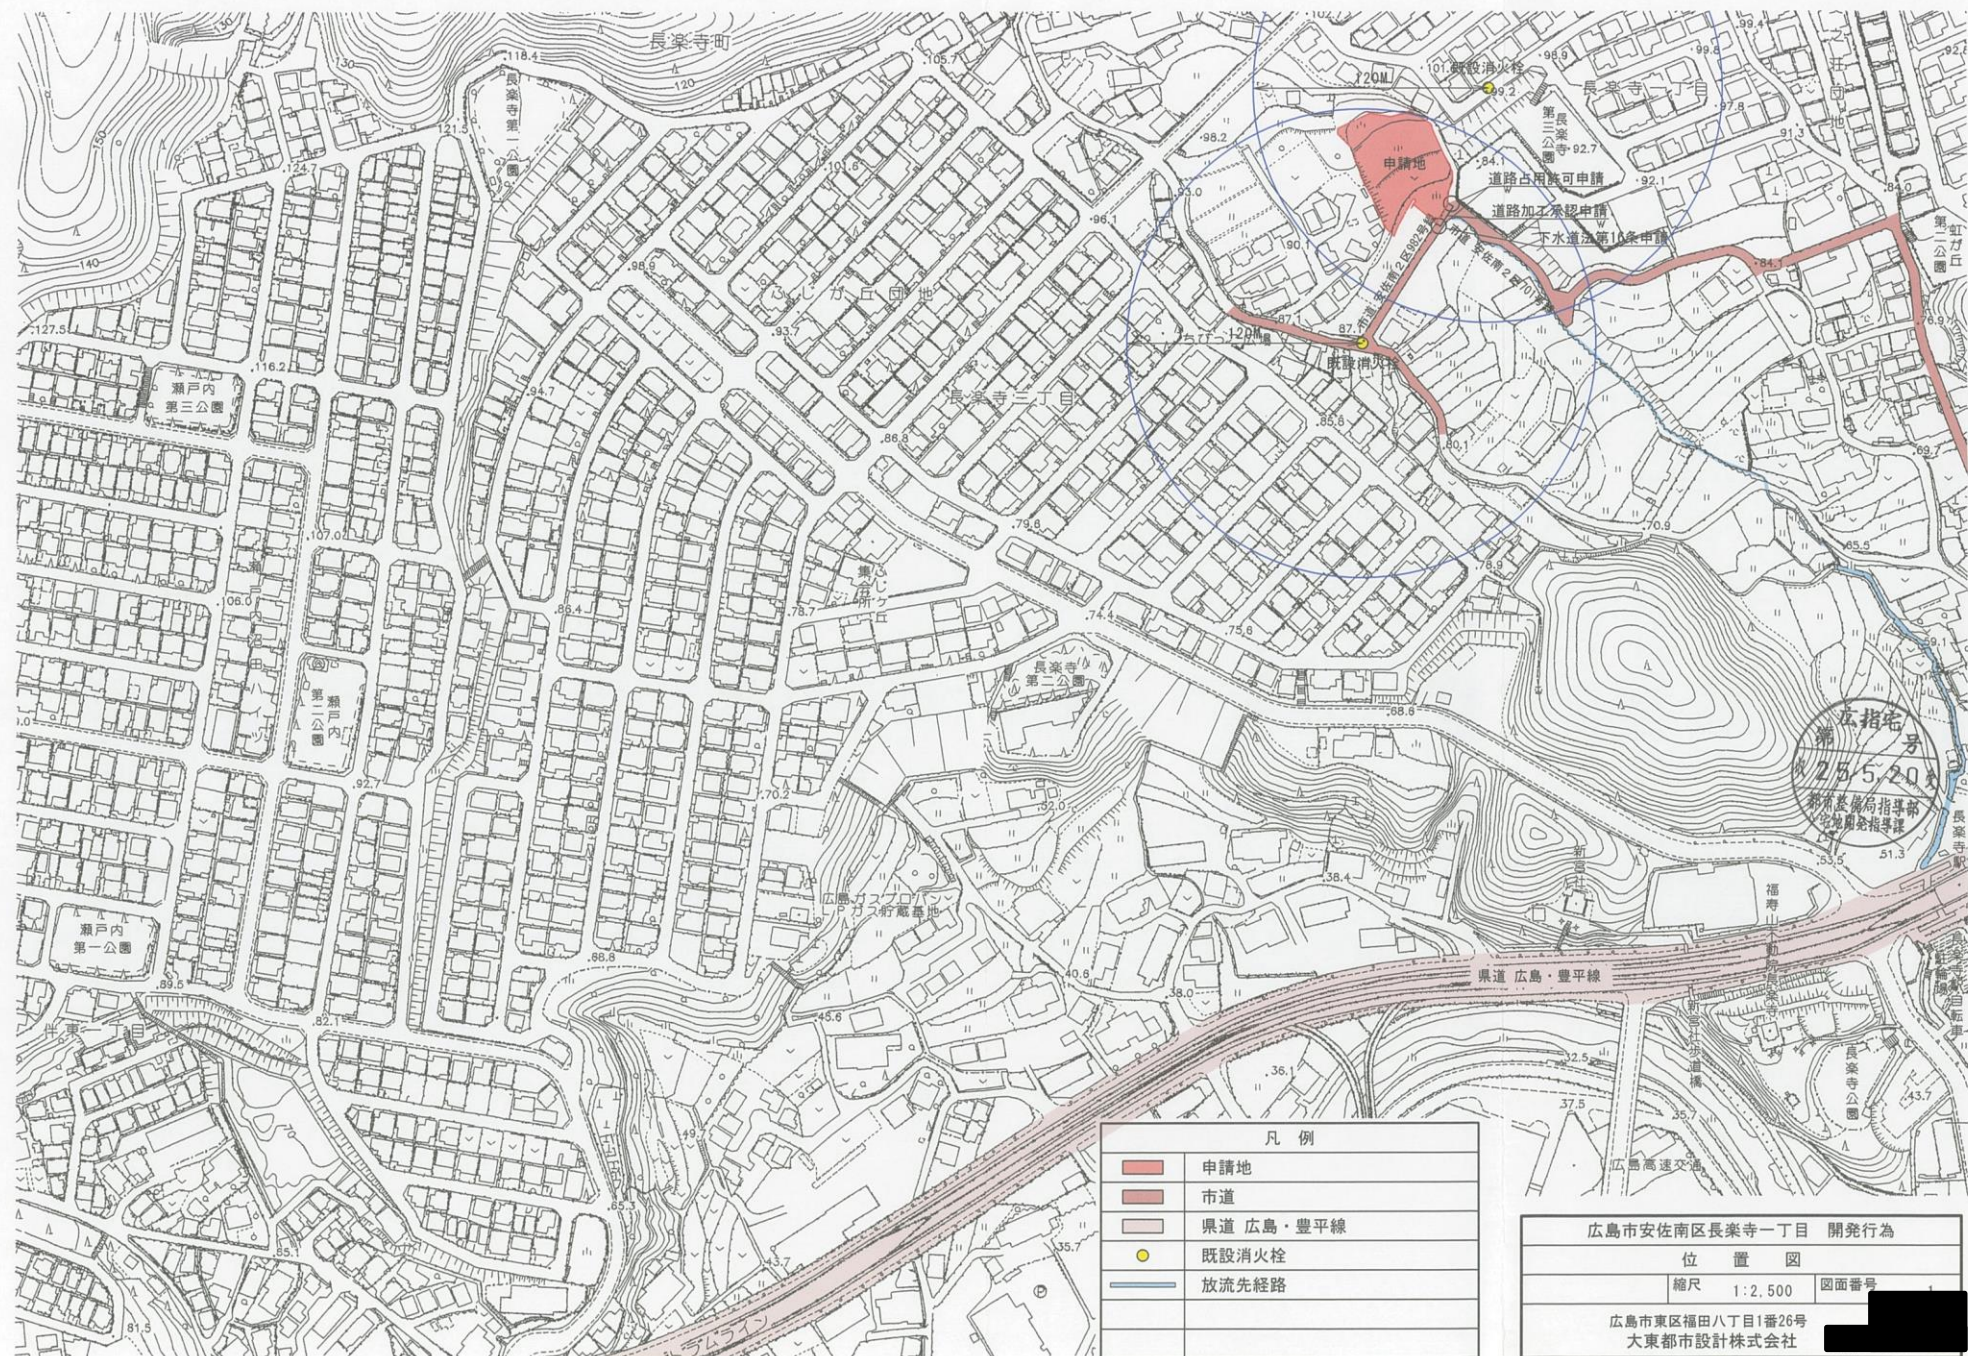

凡 例	
	申請地
	市道
	県道 広島・豊平線
	既設消火栓
	放流先経路

広島市安佐南区長楽寺一丁目 開発行為		
位 置 図		
縮尺	1:2,500	図面番号
広島市東区福田八丁目1番26号 大東都市設計株式会社		