


土地利用計画図

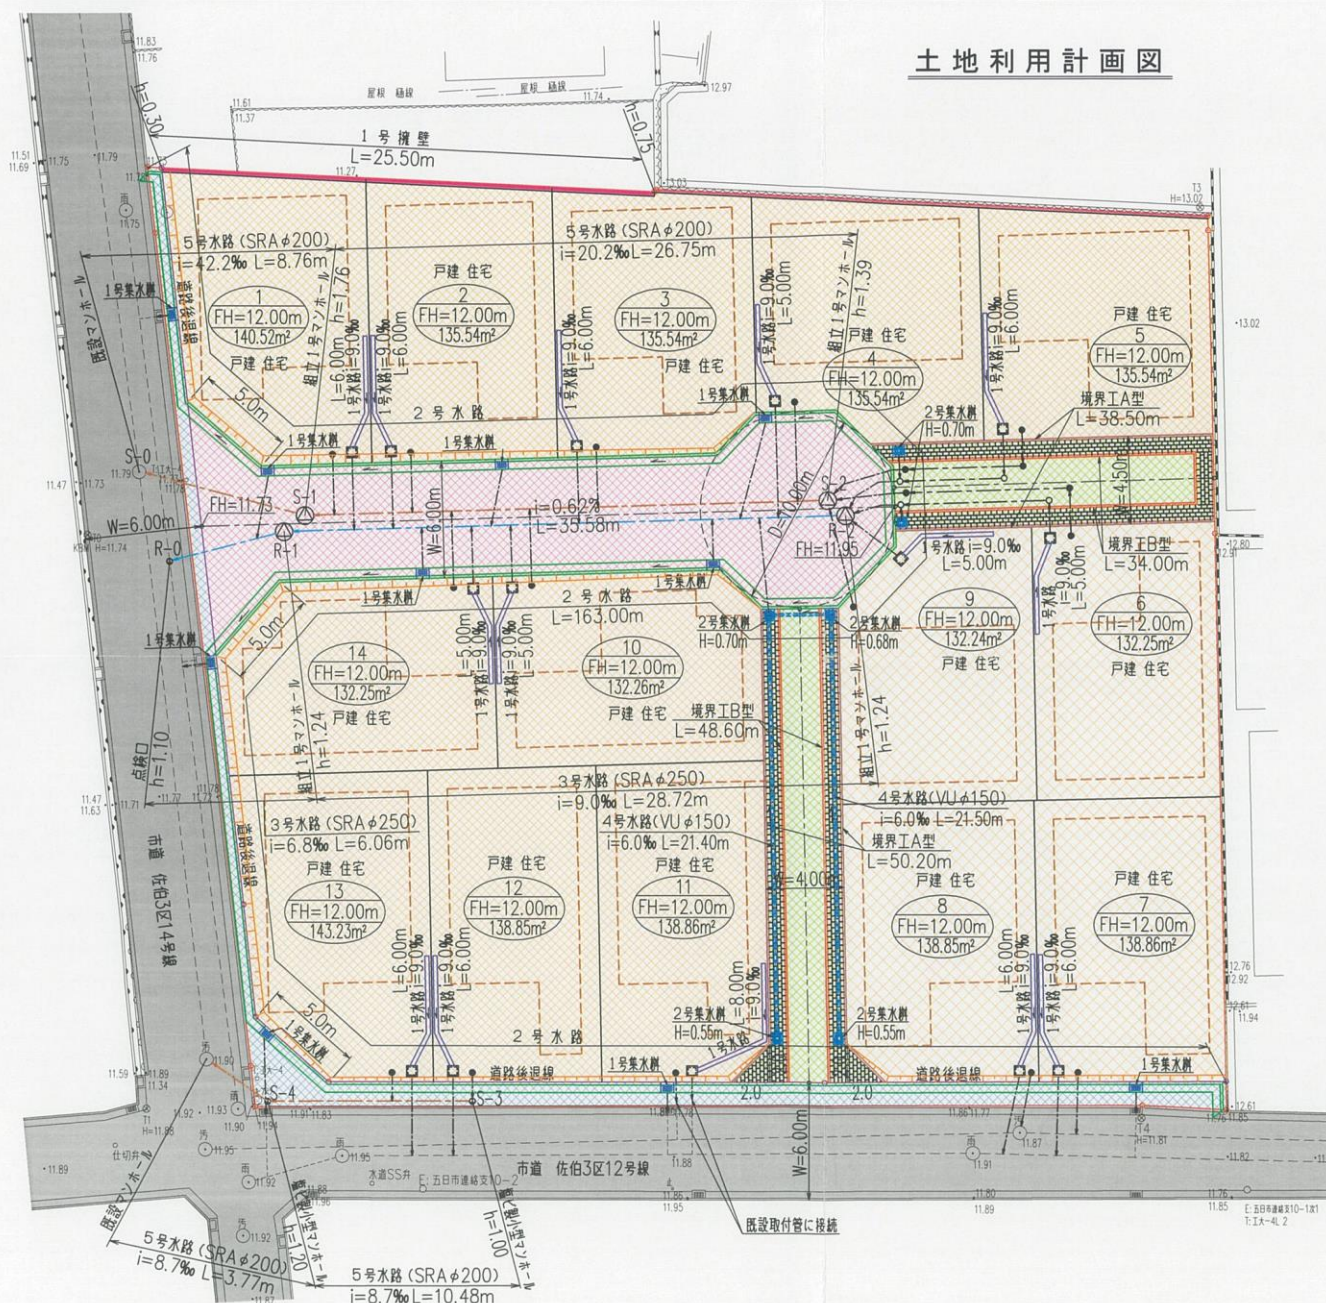

S=1/250



凡	例	
色別	名称	摘要
○	開発区域	
1号擁壁	L型擁壁	
境界工A型		
境界工B型		
1号水路	角7リム (150×150)	
2号水路	±70×幅400	
3号水路	SRA#250	
4号水路	VU#150	
5号水路	SRA#200	
1号集水溝	敷設管SRB#150	
2号集水溝		
組立1号マンホール	R-1&R-2 S-1&S-2	
点検口	R-0	
塩ビ製小型マンホール	S-3&S-4	
宅内雨水溝	埋設 (400) 敷設管SRB#150	
宅内雨水溝1	小型雨水溝 敷設管SRB#150	
宅内雨水溝2	小型雨水溝 敷設管SRB#150	
宅内汚水溝	小型汚水溝 敷設管SRB#150	
予定建築物	戸建住宅	
宅地		
道路		
通路		
道路後退部分		
未利用地		
市道		

広指宅
第 号
収 25.12.9
都市整備局指導
宅地開発指導課

工事 名	ダイケンホーム(株)三筋二丁目造成工事	図番 5
図 名	土地利用計画図	縮尺 1/250
作製年月日	平成 25 年 3 月	
広島市安佐南区大町東一丁目10番14-7号 株式会社 プランニングオフィス TEL 082-831-2155		