


- 凡 例
- 開発区域境界
 - 道路
 - 水路

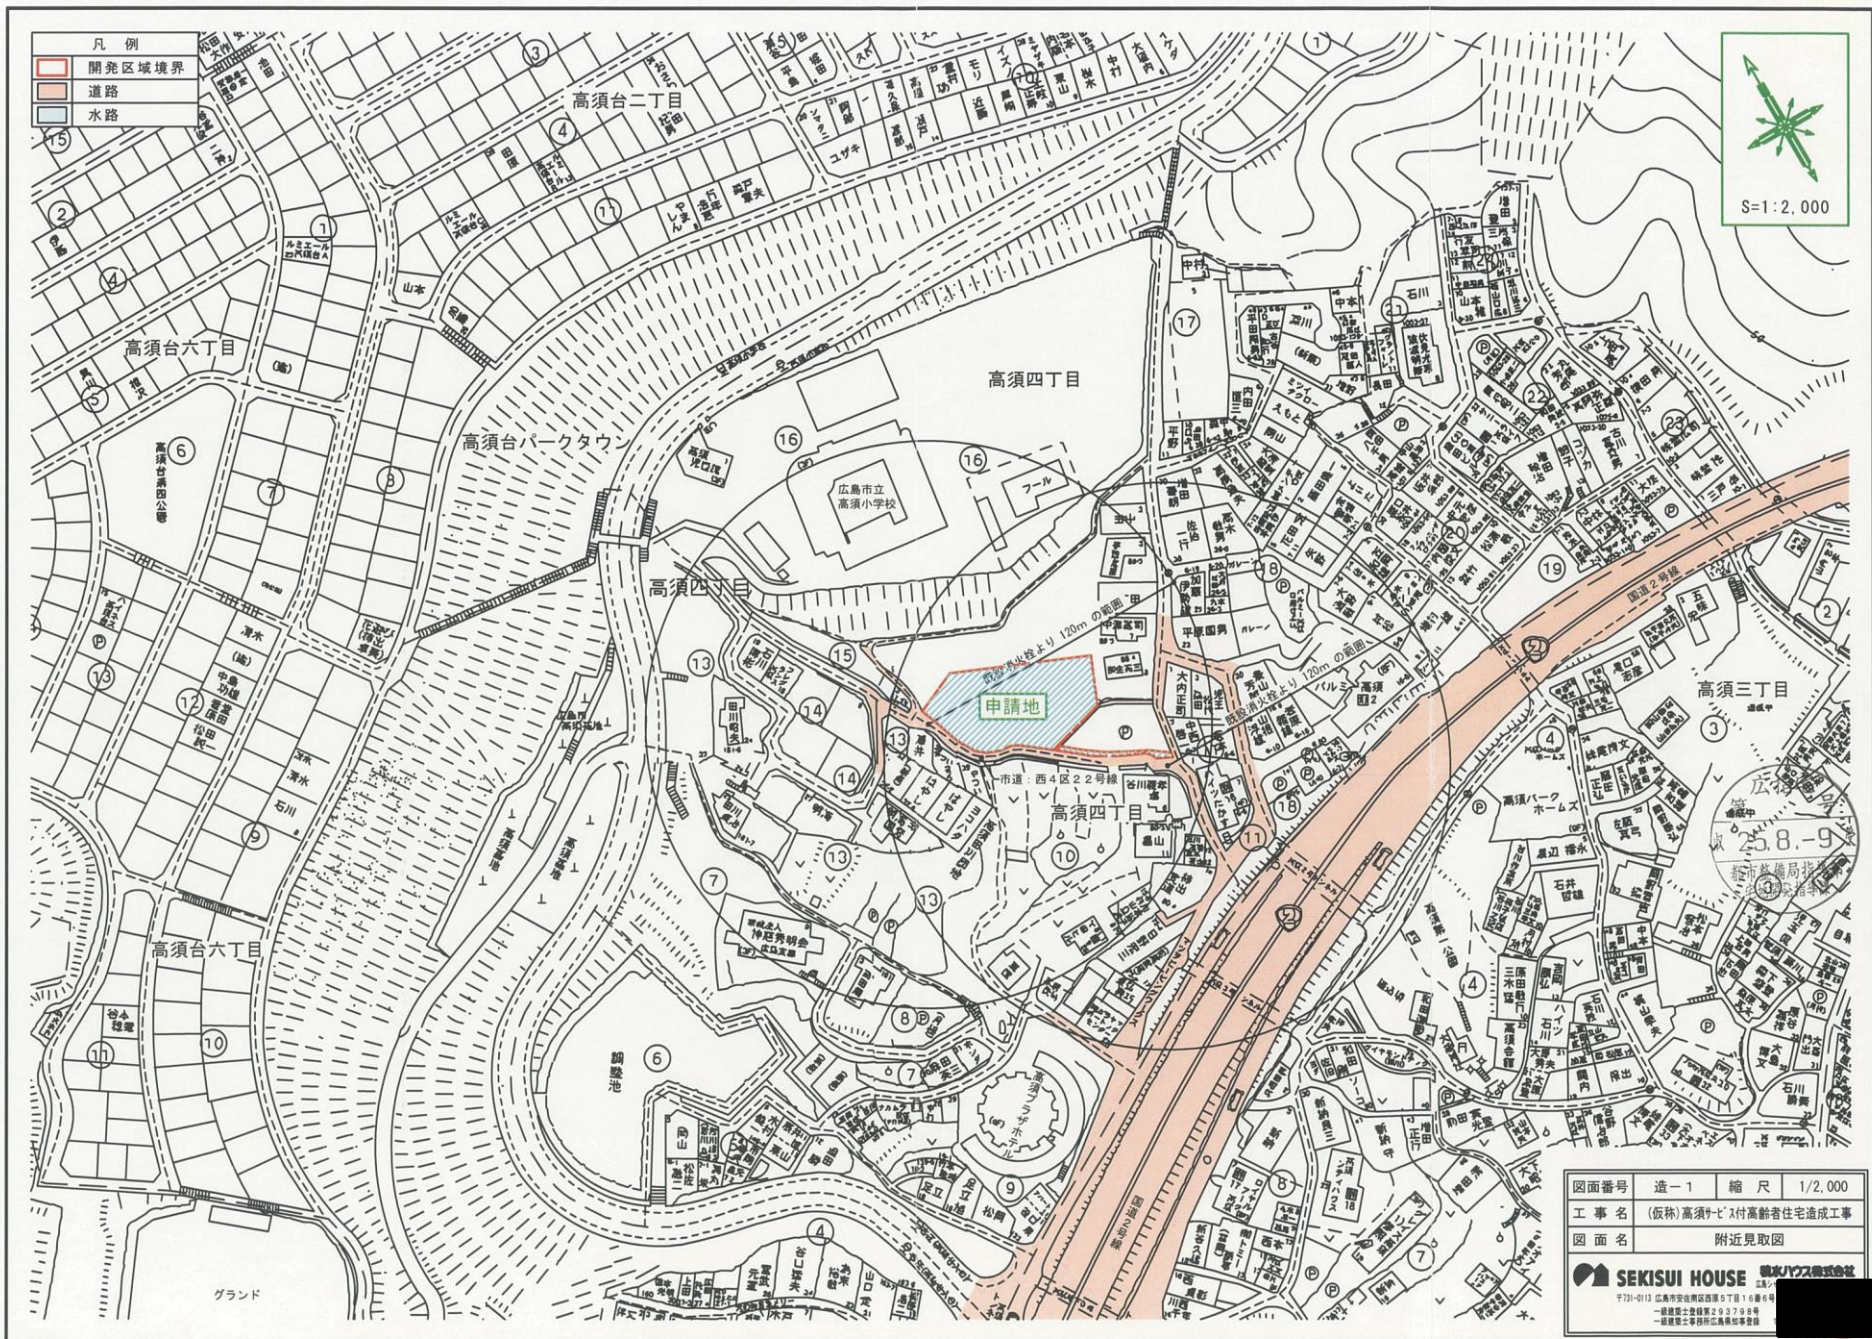

図面番号	造-1	縮 尺	1/2,000
工 事 名	(仮称)高須サピス付高齢者住宅造成工事		
図 面 名	附近見取図		
SEKISUI HOUSE 積水ハウス株式会社 〒731-0113 広島市安芸区西原5丁目1番6号 一級建築士登録第23779号 一級建築士事務所広島県広島市安芸区西原5丁目1番6号			