


申請地位置図

S=1:2500

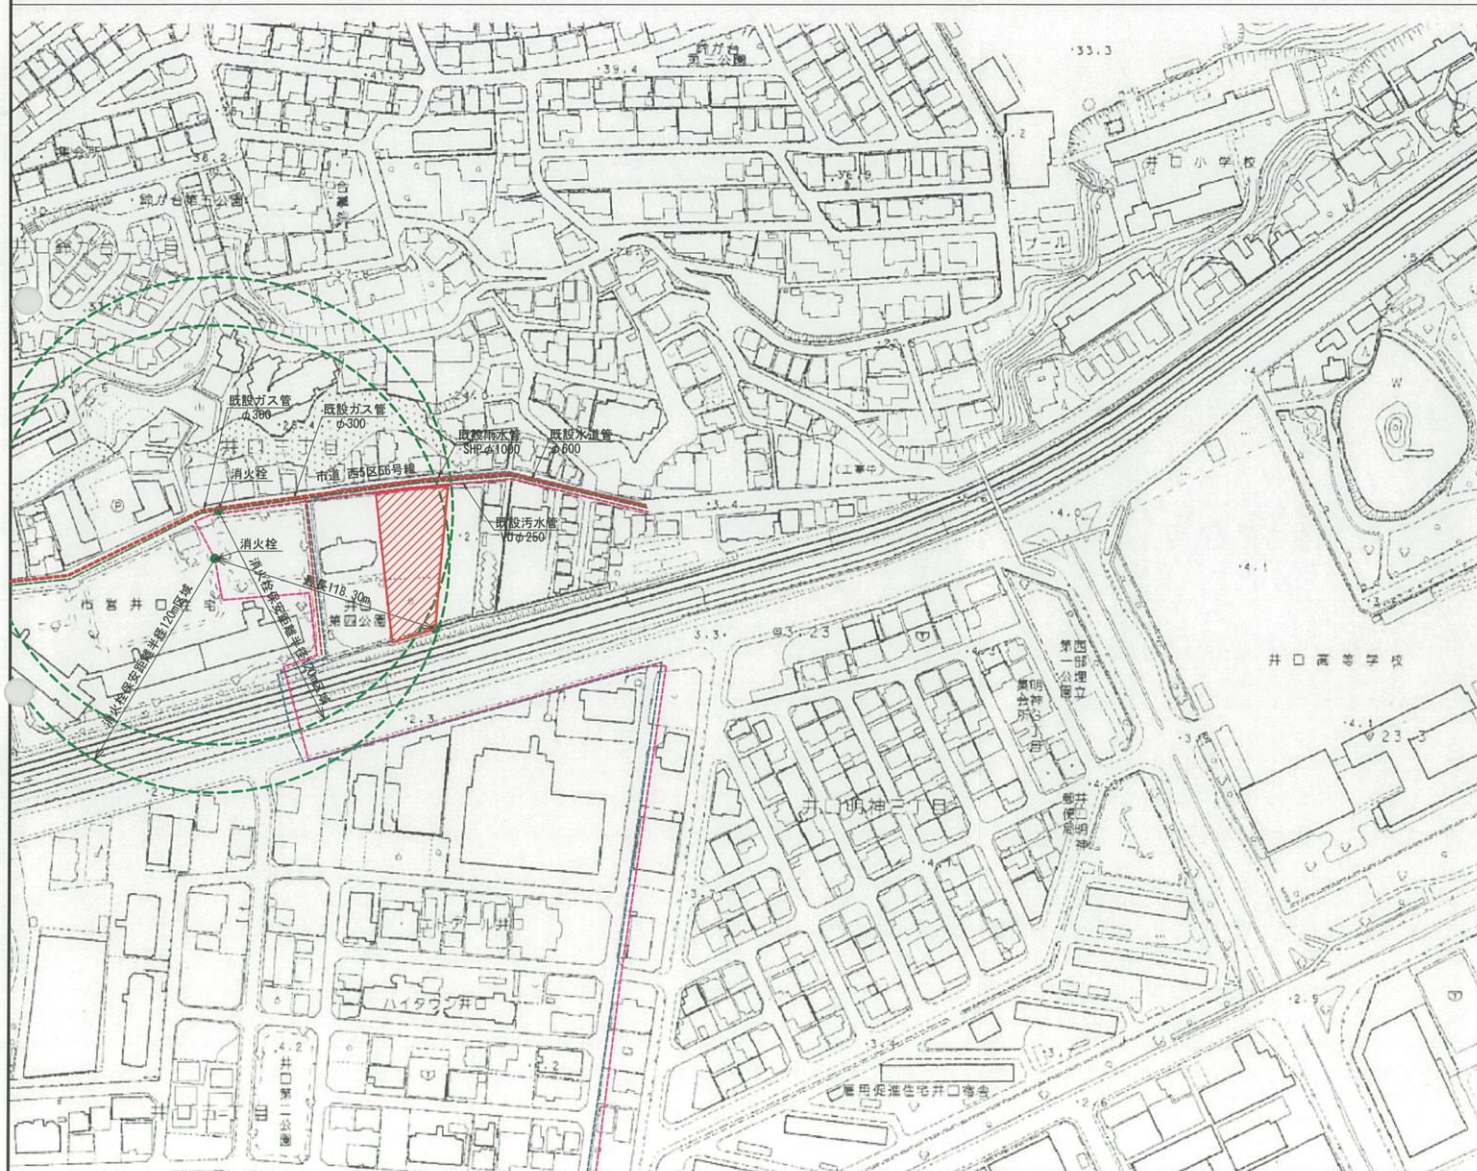

広指宅
第 号
収 25.9.27 受
都市整備局指導部
宅地開発指導課

凡 例	
	申請地位置
	既設水道管
	既設雨水管
	既設污水管
	既設ガス管
	消火栓
	消火栓保安距離半径120m区域

工事名 (仮称)井口三丁目宅地造成工事

図面名 申請地位置図

縮尺 1:2500 作成 年月 H25.7 図面 番号 1

有限会社 みらい総合コンサルタント

開発課担当

広島市西区
TEL (082) 503-1755 FAX (082) 234-9750