


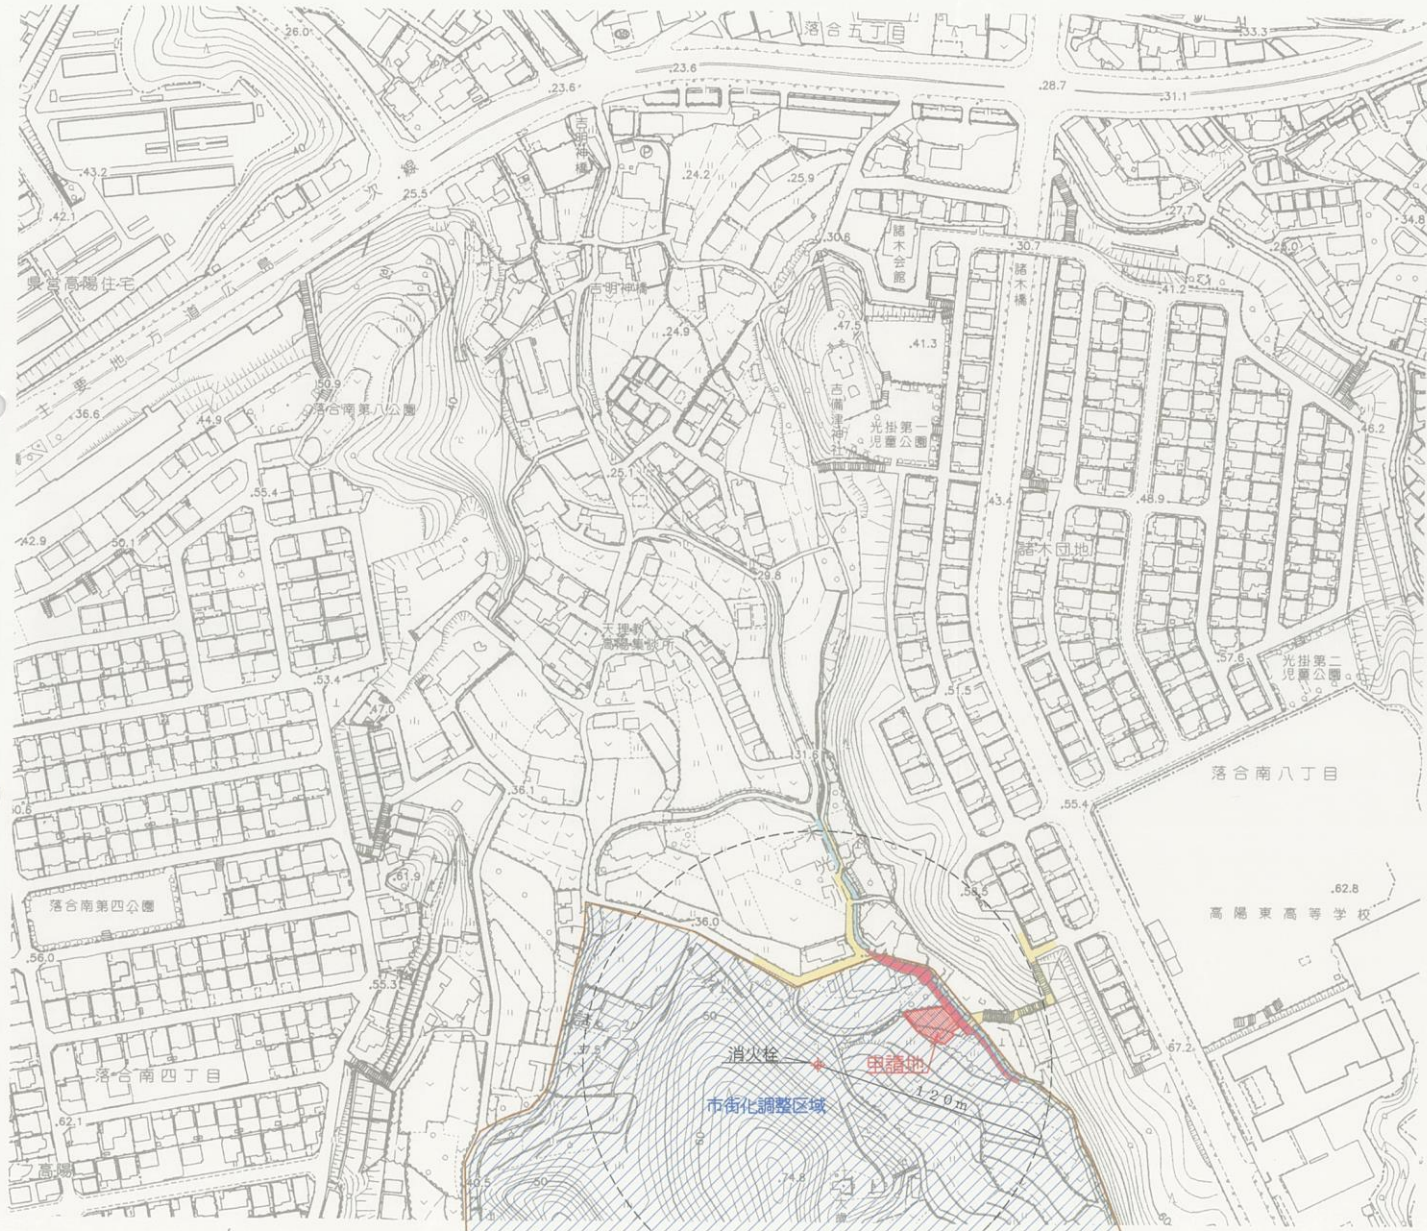

凡 例

申請地	
市 道	
里 道	
消 火 栓	
市街化調整区域	
放流先水路 (末光川)	



図面番号	1 / 14	縮 尺	S=1:2500
工事名	藤岡邸用地造成工事		
種 別	位 置 図	番 号	1 / 1
工事場所	広島市安佐北区落合南七丁目 地内		
	下田土地家屋調査士事務所 設計者		