


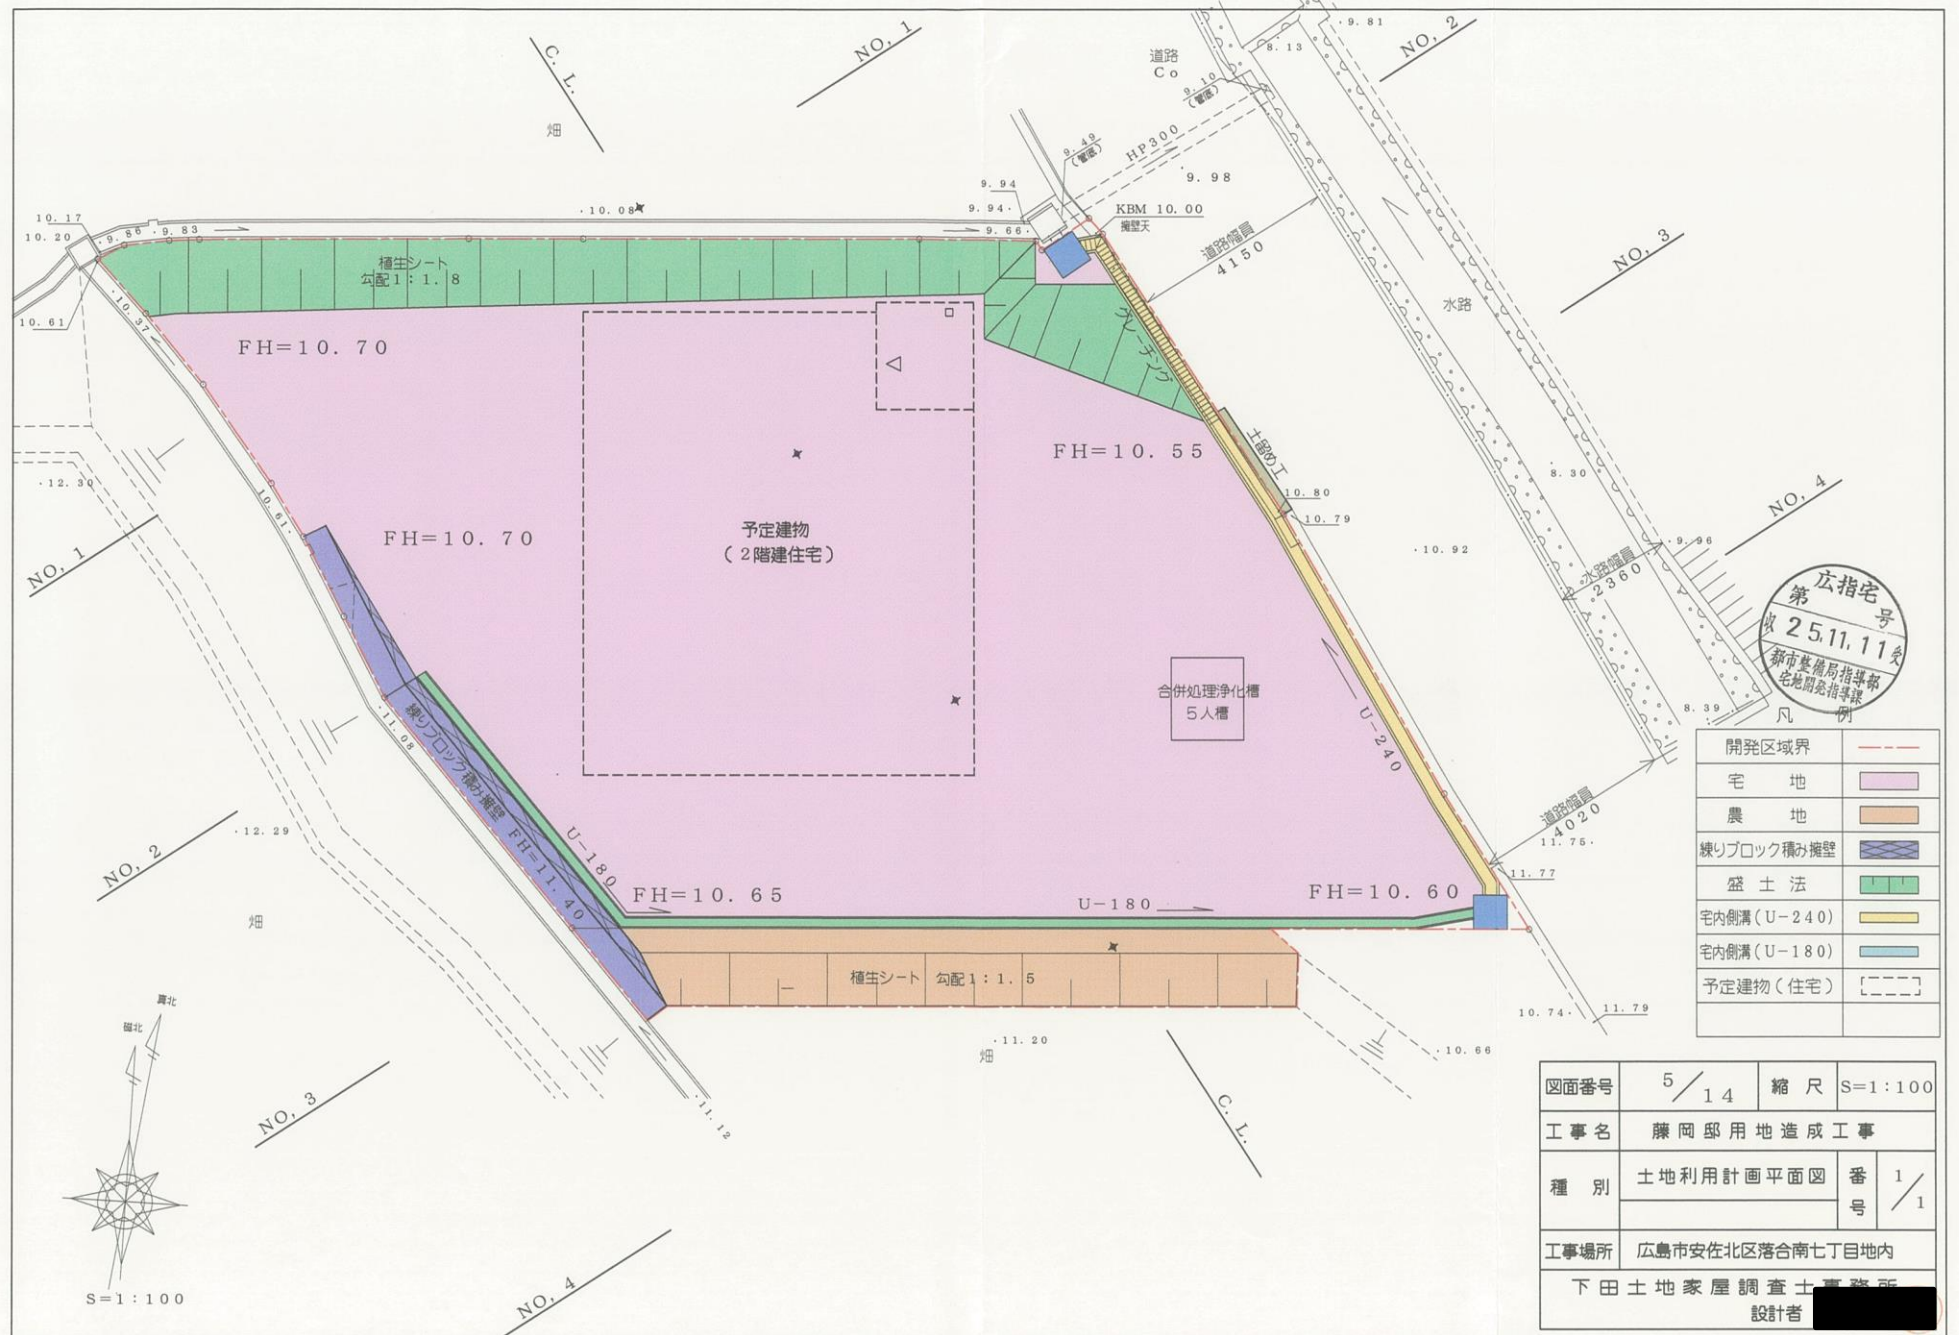

開発区域界	---
宅地	■
農地	■
練りブロック積み擁壁	■
盛土法	■
宅内側溝 (U-240)	■
宅内側溝 (U-180)	■
予定建物 (住宅)	[]

