


S=1:250

Y=950

Y=950

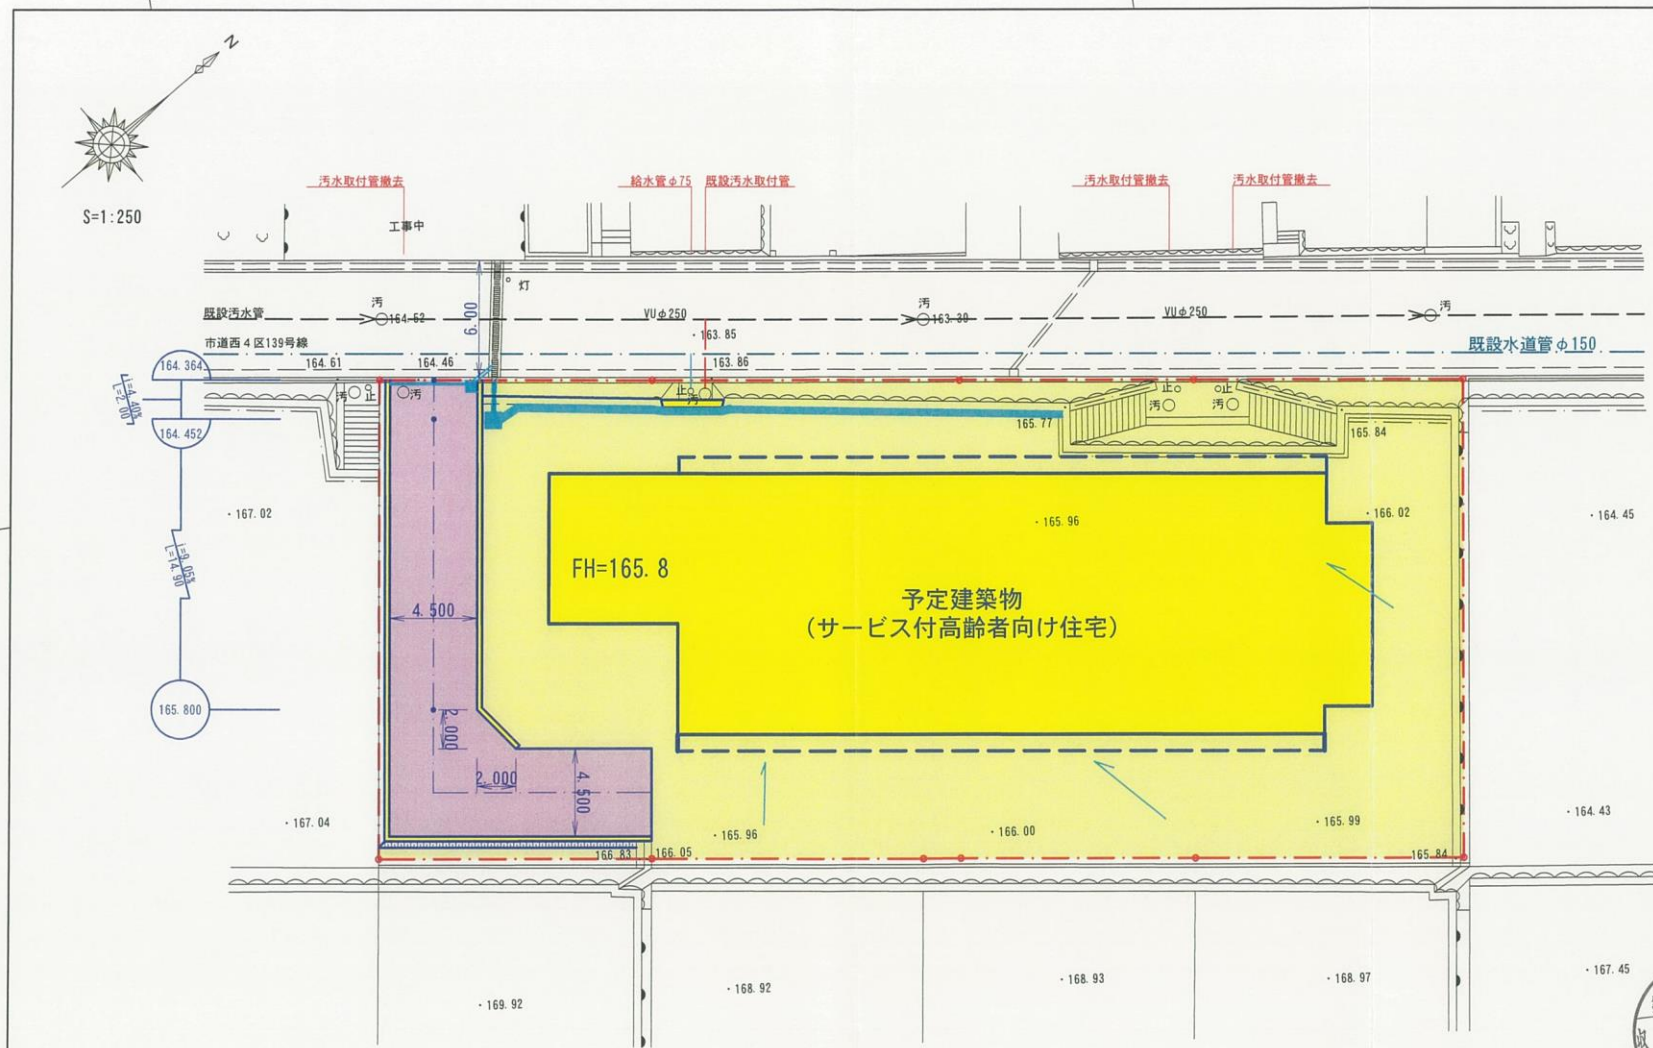

広指宅
第 26.1.23 号
都市整備局指導部
宅地開発指導課

凡 例

色 別	種 別
予定建築物	宅地、予定建築物
道路 (砕石舗装)	道路 (砕石舗装)
排水工	排水工
コンクリート擁壁工	コンクリート擁壁工
申請区域	申請区域

図面番号	5 / 16	縮尺	S=1:250
業 務 名	(仮) 山田新町一丁目宅地造成工事		
種 別	土地利用計画図	番号	1 / 1
業務場所	広島市西区山田新町一丁目		
会 社 名	[Redacted]		
担 当 者	[Redacted]		
測量設計	[Redacted]		

Y=1000

Y=1000