申請地位置図

S=1:2000

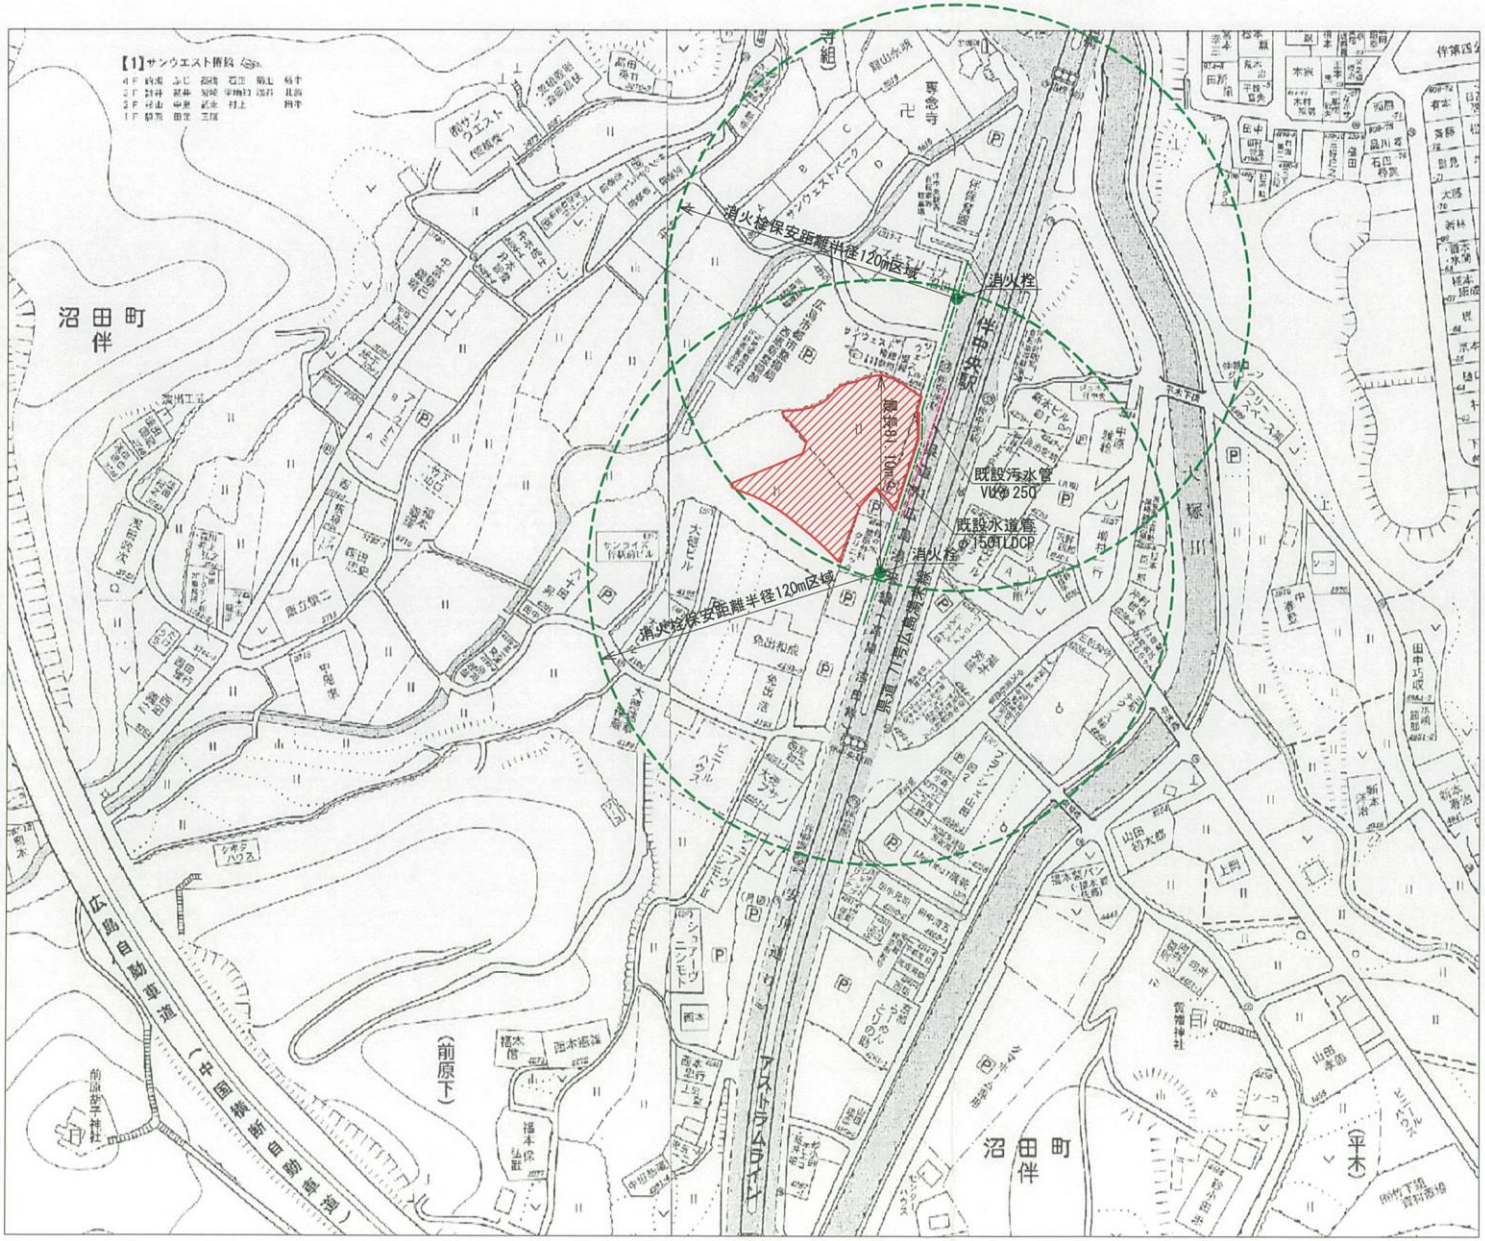

広指宅
第　号
25.12.10
都市整備局指導部
宅地開発指導課

凡　例	
	申請地位置
	既設水道管
	既設汚水管
	消火栓
	消火栓保安距離半径120m区域

工事名	沼田展示場造成工事		
図面名	申請地位置図		
縮尺	1:2000	作成年月 H25.10	図面番号 1

有限会社 [redacted]ンサルタント
開発課担当 [redacted]
広島市西区上天満町10-24 2F
TEL (082) 503−7755 FAX (082) 234−9750