


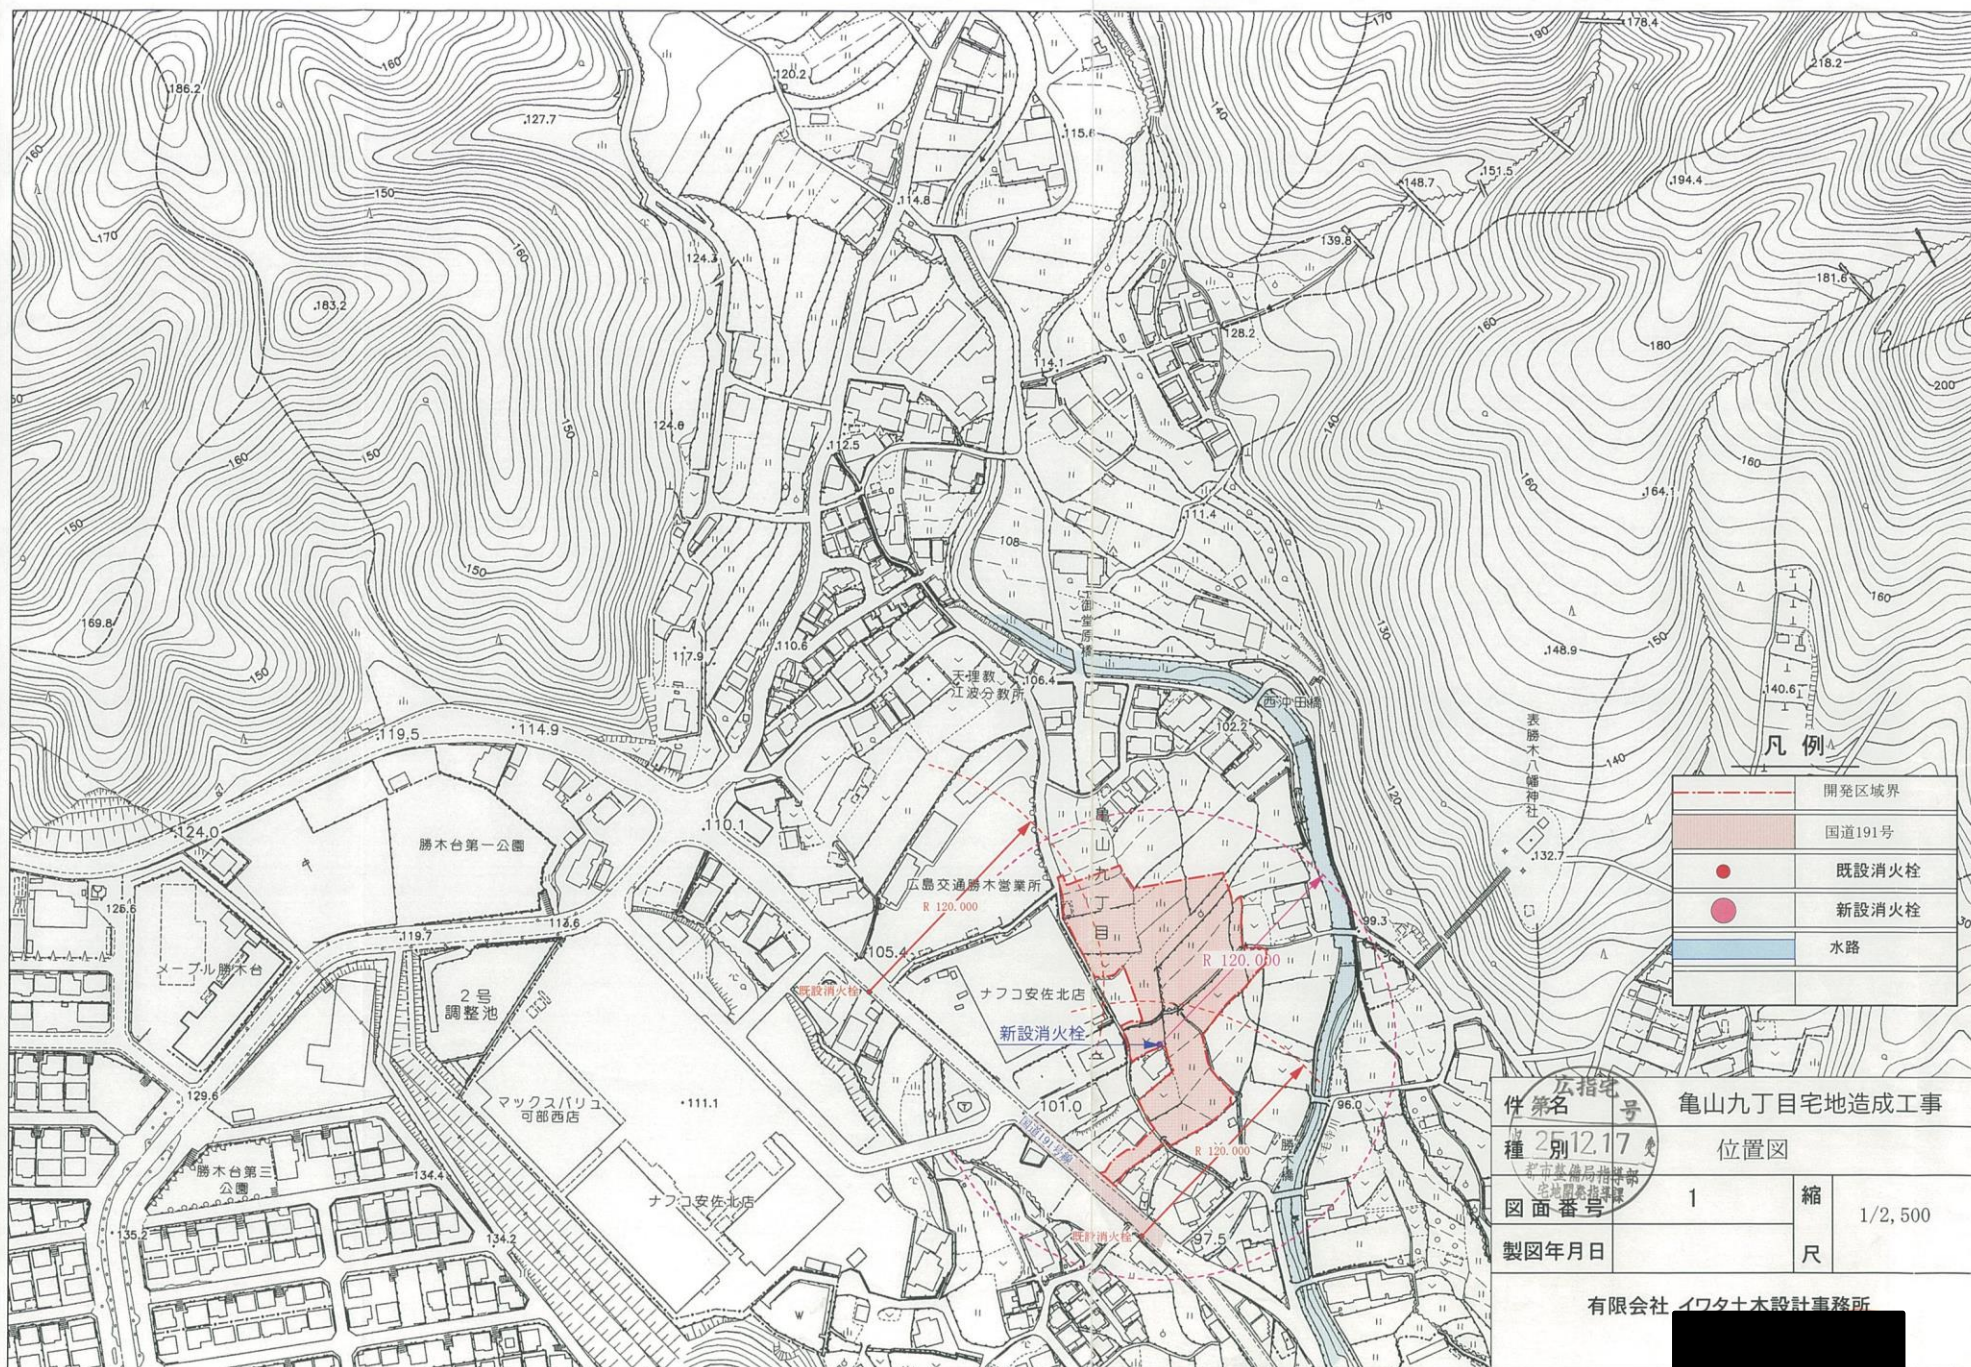

件名	亀山九丁目宅地造成工事		
種別	2512.17	位置図	
図面番号	1	縮尺	1/2,500
製図年月日		尺	

有限会社 イワタ土木設計事務所