


位置図

S=1/1500

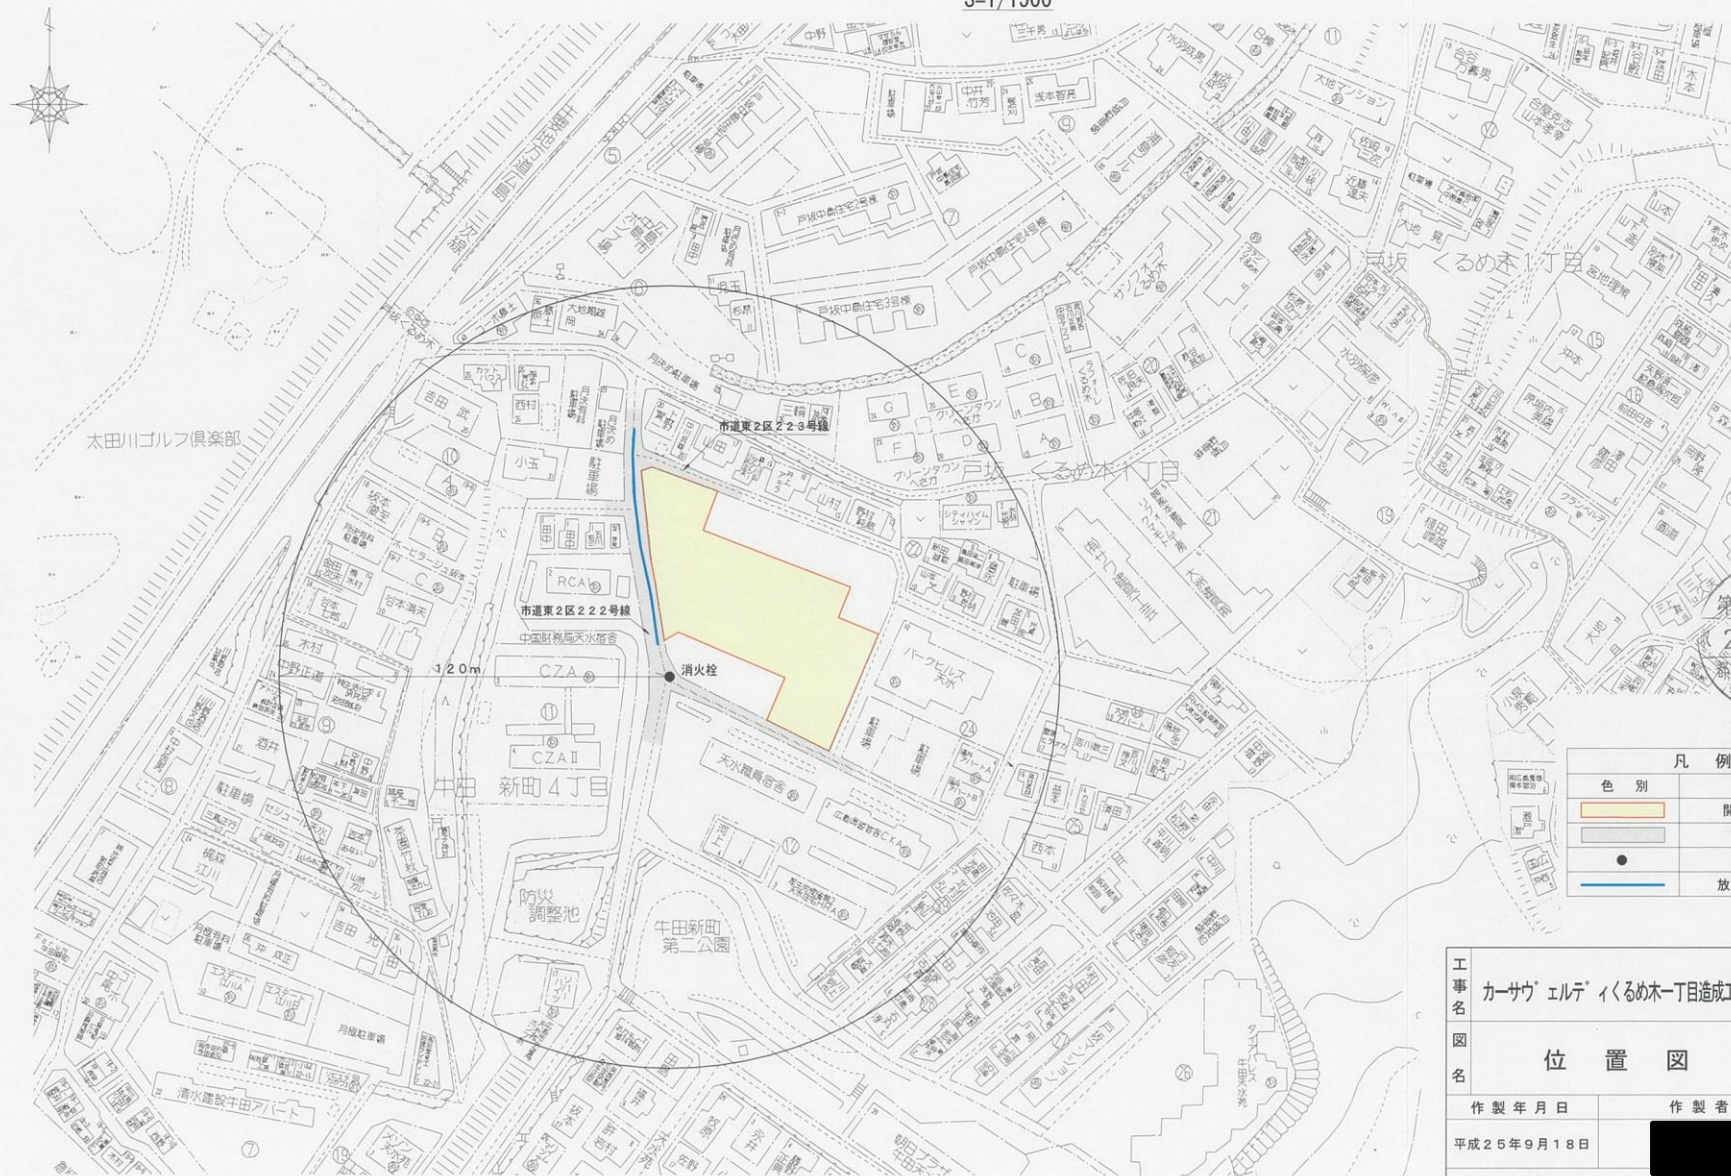

広指宅
第 号
2512.18
※ 都市整備局指導部
宅地図発指導課

凡 例	
色 別	名 称
	開発区域
	市 道
●	消 火 栓
—	放 流 先 施 設

工 事 名	カーサウ'エルテ'イくるめ木一丁目造成工事	図 番	1
図 名	位 置 図	縮 尺	1/1500
作 製 年 月 日	平成25年9月18日	作 製 者 氏 名	
広島市安佐南区大町東一丁目10番14-7号 株式会社 プランニングオフィス TEL 082-831-2155			