


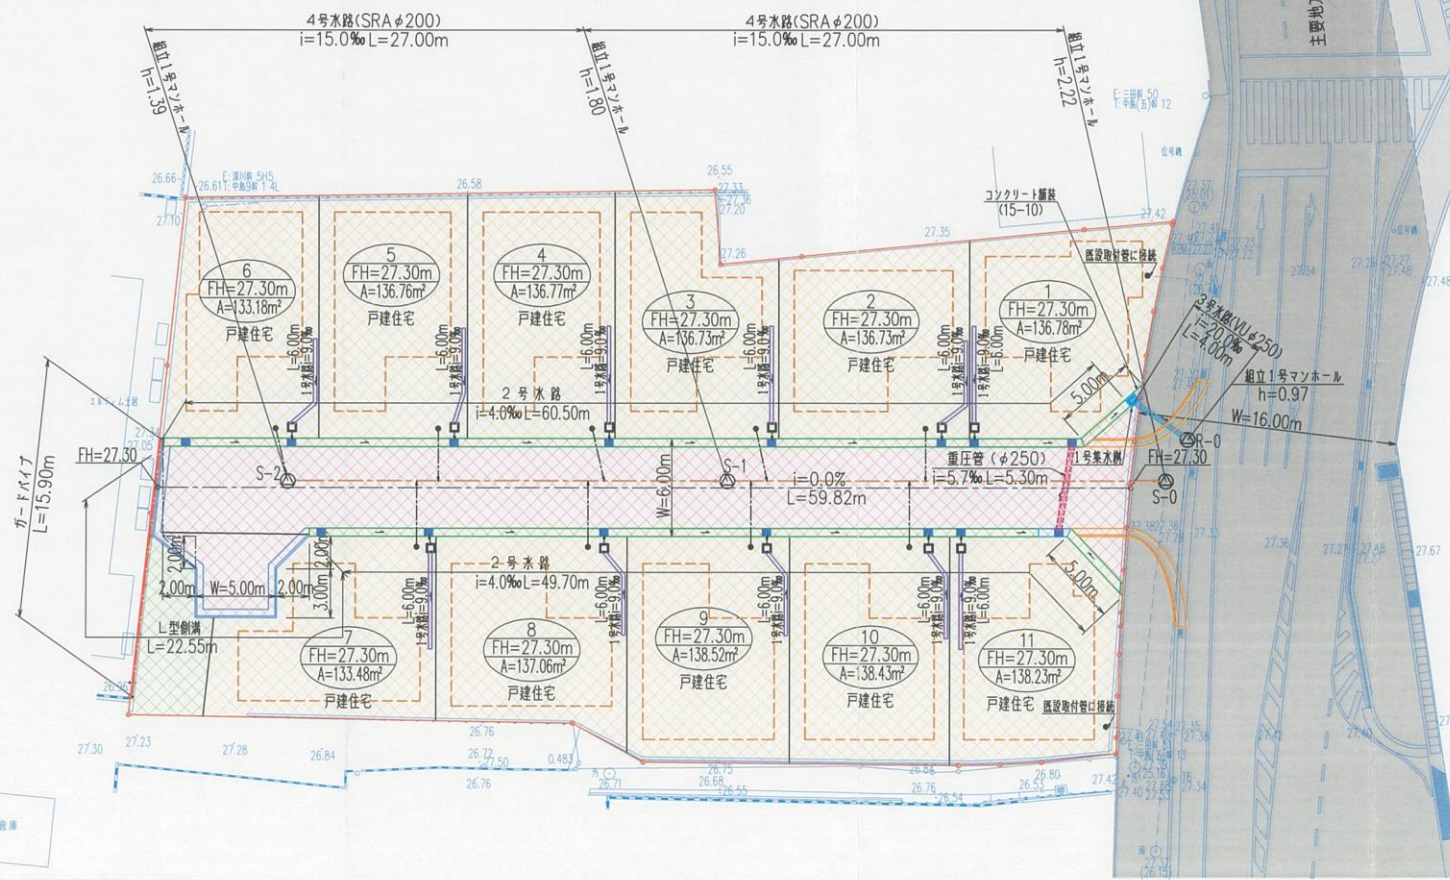

S=1/300

土地利用計画図



凡 例		
色 別	名 称	摘 要
	開発区域	
	1号水路	角フェニウム (150×150)
	2号水路	V5側溝 300×400~700
	3号水路	雨水管線 VUφ250
	4号水路	雨水管線 SRAφ200
	重圧管	φ250
	L型側溝	エロン幅400
	L型側溝	エロン幅400
	1号集水軒	
	2号集水軒	V5側溝 300×800
	グレーチング蓋	
	組立1号マンホール	R-0 S-0~S-2
	宅内雨水軒	蓋板(400) 雨水管線SRBφ150
	宅内汚水軒	小型汚水軒 雨水管線SRBφ150
	予定建築物	戸建住宅
	宅 地	
	道 路	
	未 利 用 地	
	県 道	
	市 道	
	ガードバイパス	

工 事 名	(株)トータテ都市開発 可部南一丁目造成工事	第 5 号
図 名	土地利用計画図	縮 尺 1/300
作 製 年 月 日	平成 25 年 10 月	
施 工 場 所	広島市安佐南区大町東一丁目10番14-7号 株式会社 プランニングオフィス TEL 082-831-2155	