


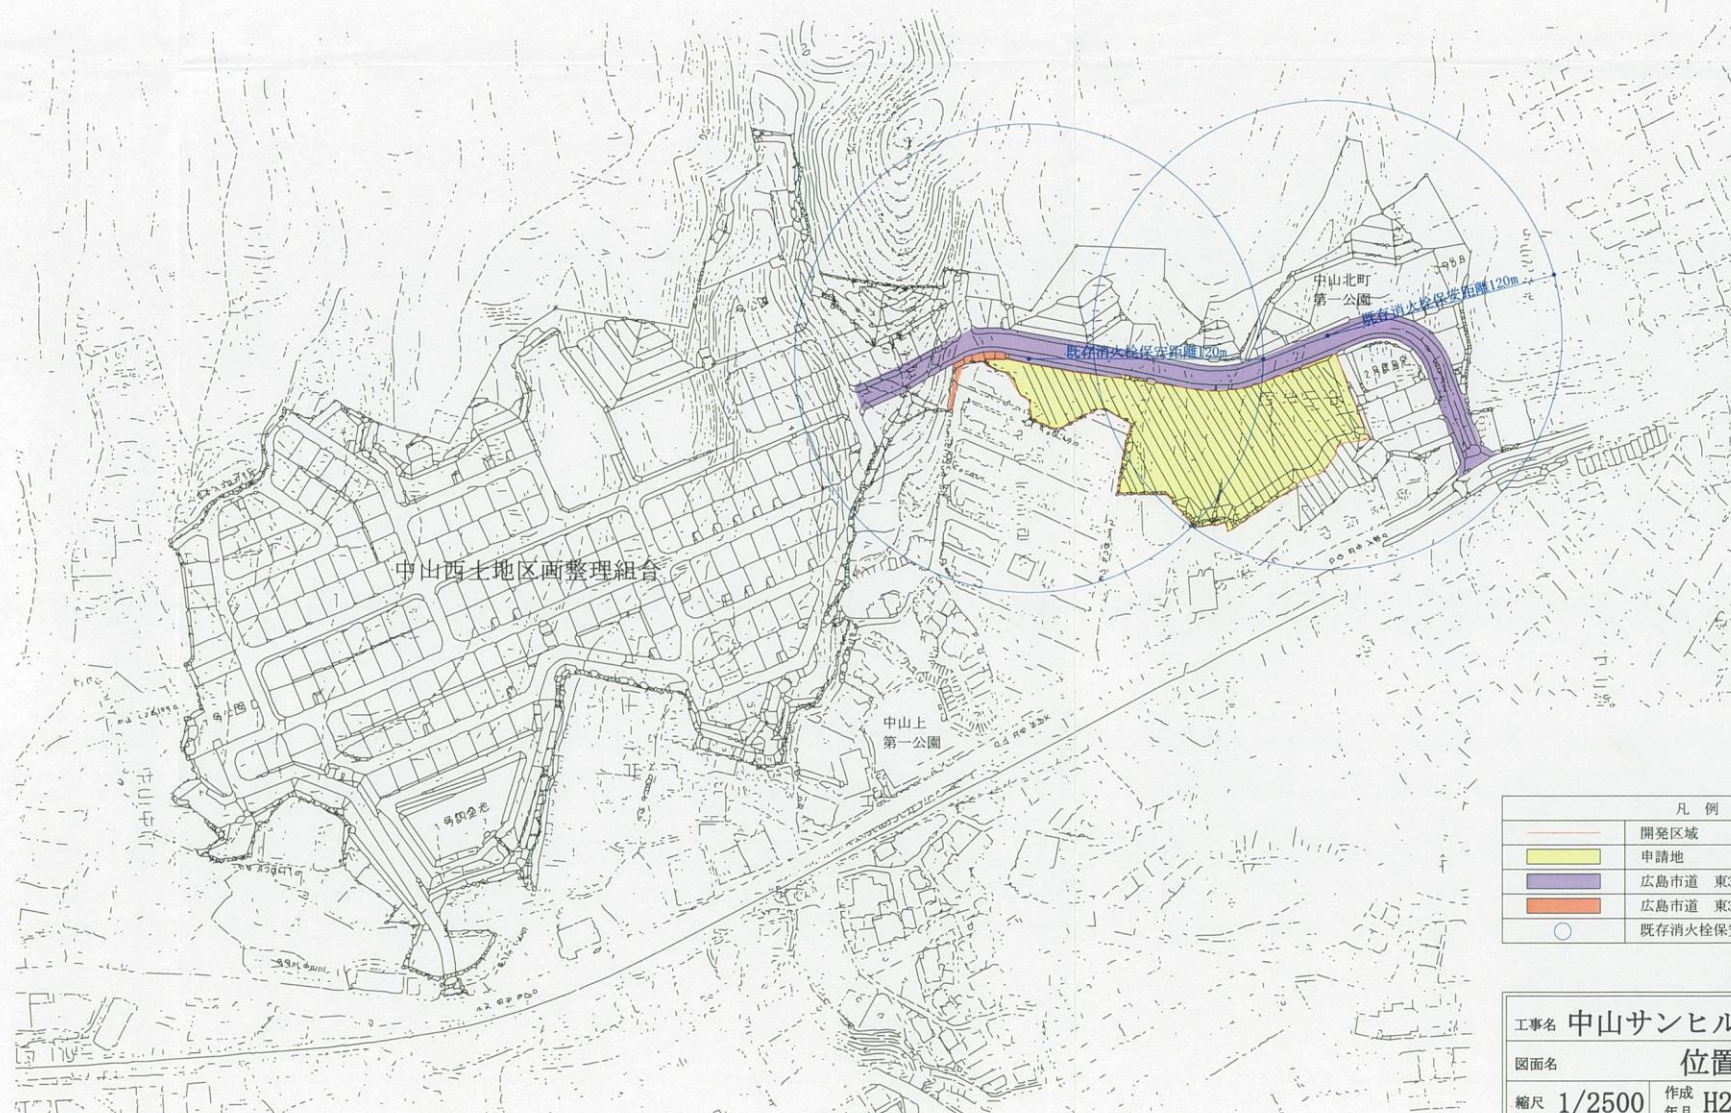

中山西土地区画整理組合

中山上第一公園

中山北町第一公園
既存消火栓保安範囲120m

広指宅
第 号
収 26.2.28 変
都市整備局指導部
宅地開発指導課

凡 例	
	開発区域
	申請地
	広島市道 東3区258号線
	広島市道 東3区259号線
	既存消火栓保安範囲120m

工事名 中山サンヒルズ宅地開発			
図面名 位置図			
縮尺 1/2500	作成 年月 H25. 10	図面 番号 1	
みらい総合サービス			
開発課担当			
広島市西区上天満町10-24-2F			
TEL (082) 503-7755 FAX (082) 234-9750			