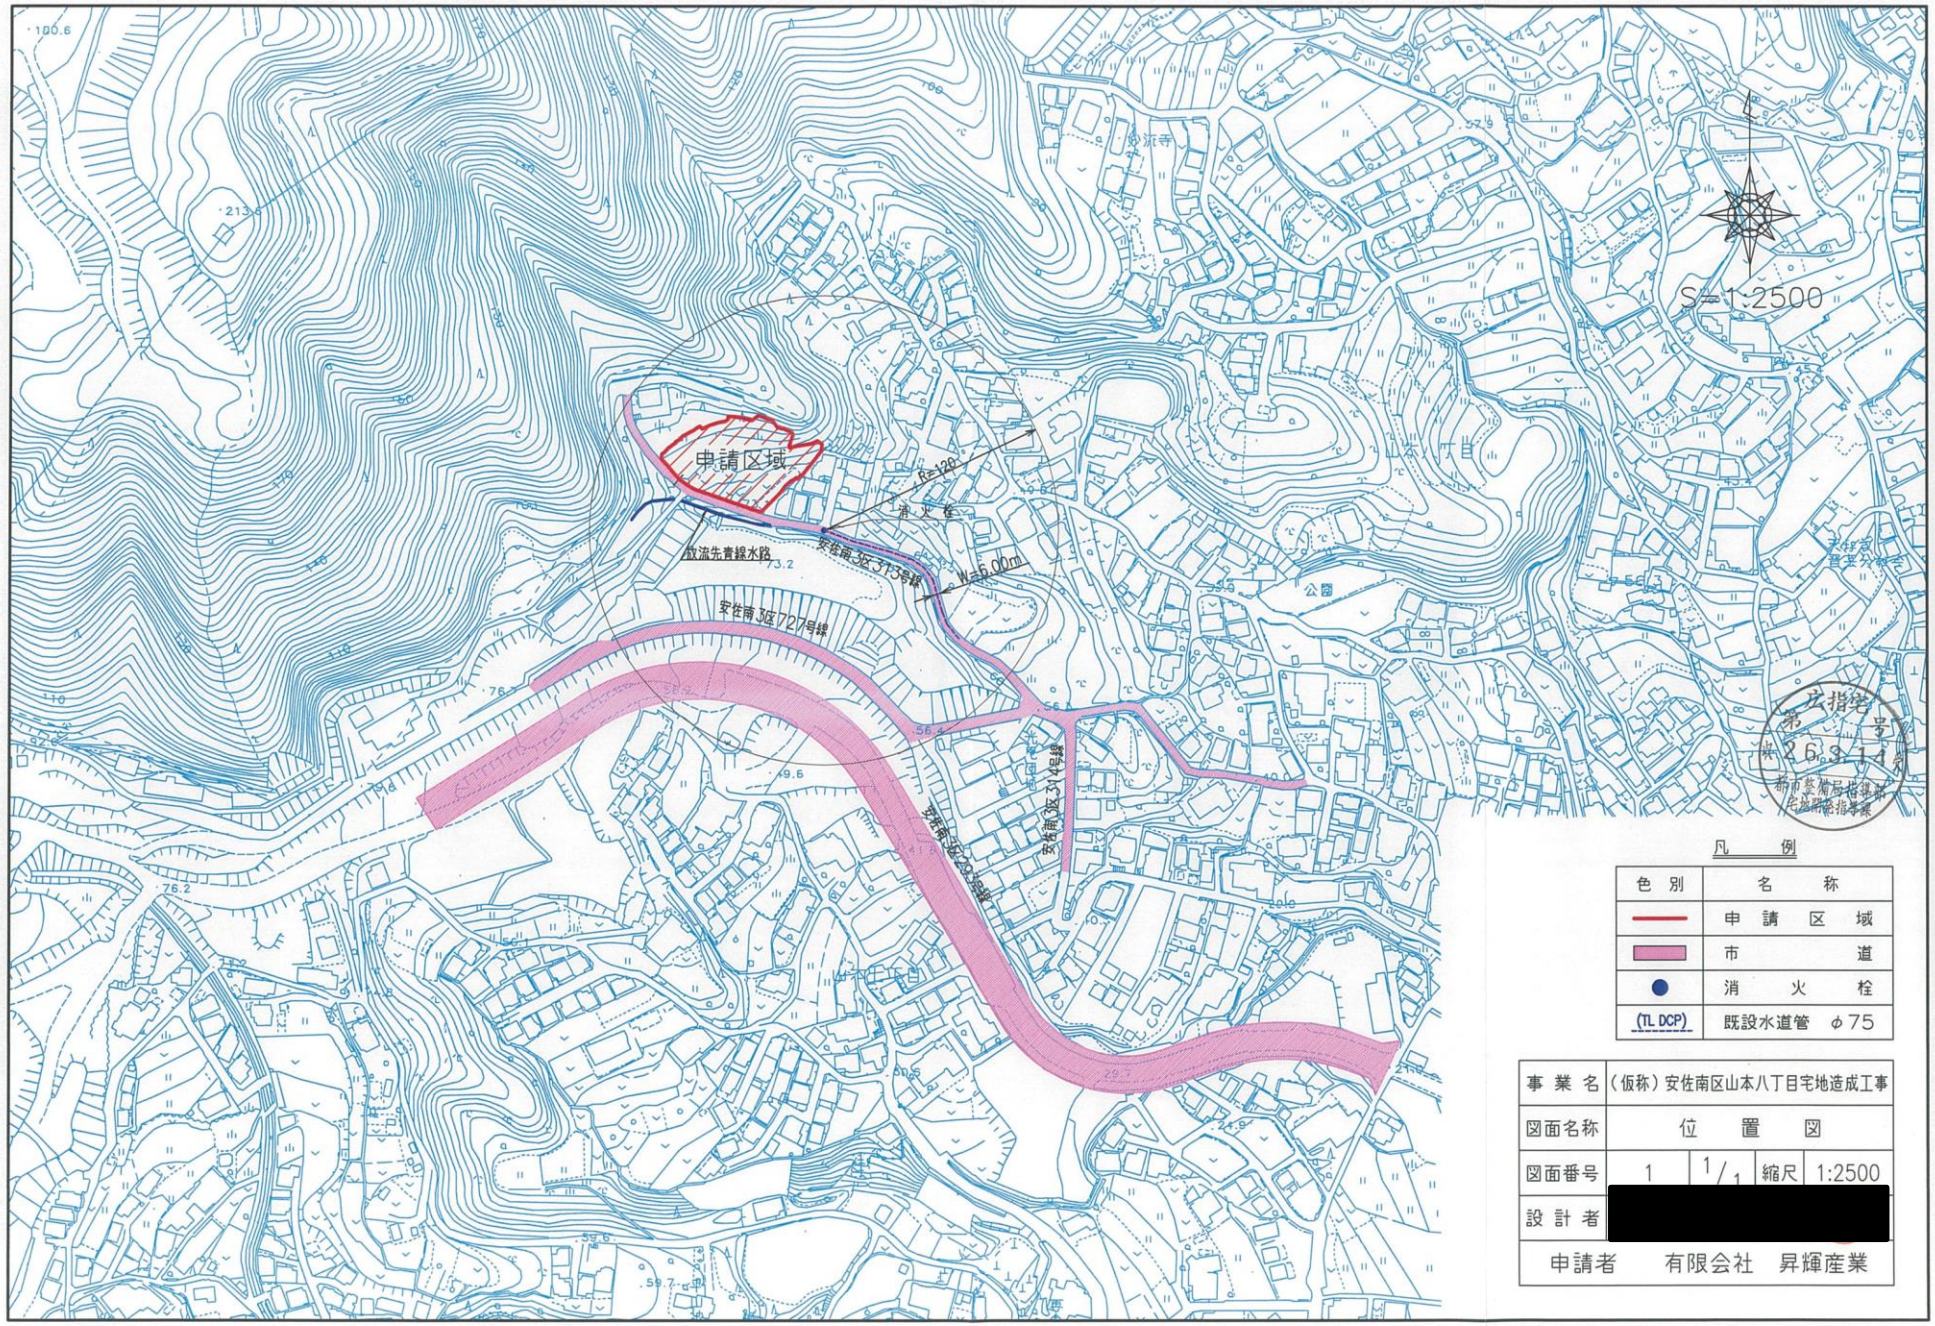
S=1:2500
申請区域
R=12P
消火栓
W=6.00m
安佐南3区313号線
放流先青線水路
安佐南3区727号線
安佐南3区314号線
安佐南3区315号線
公園
安佐南区山本八丁目
安佐南区山本
安佐南区
安佐南区
安佐南区