


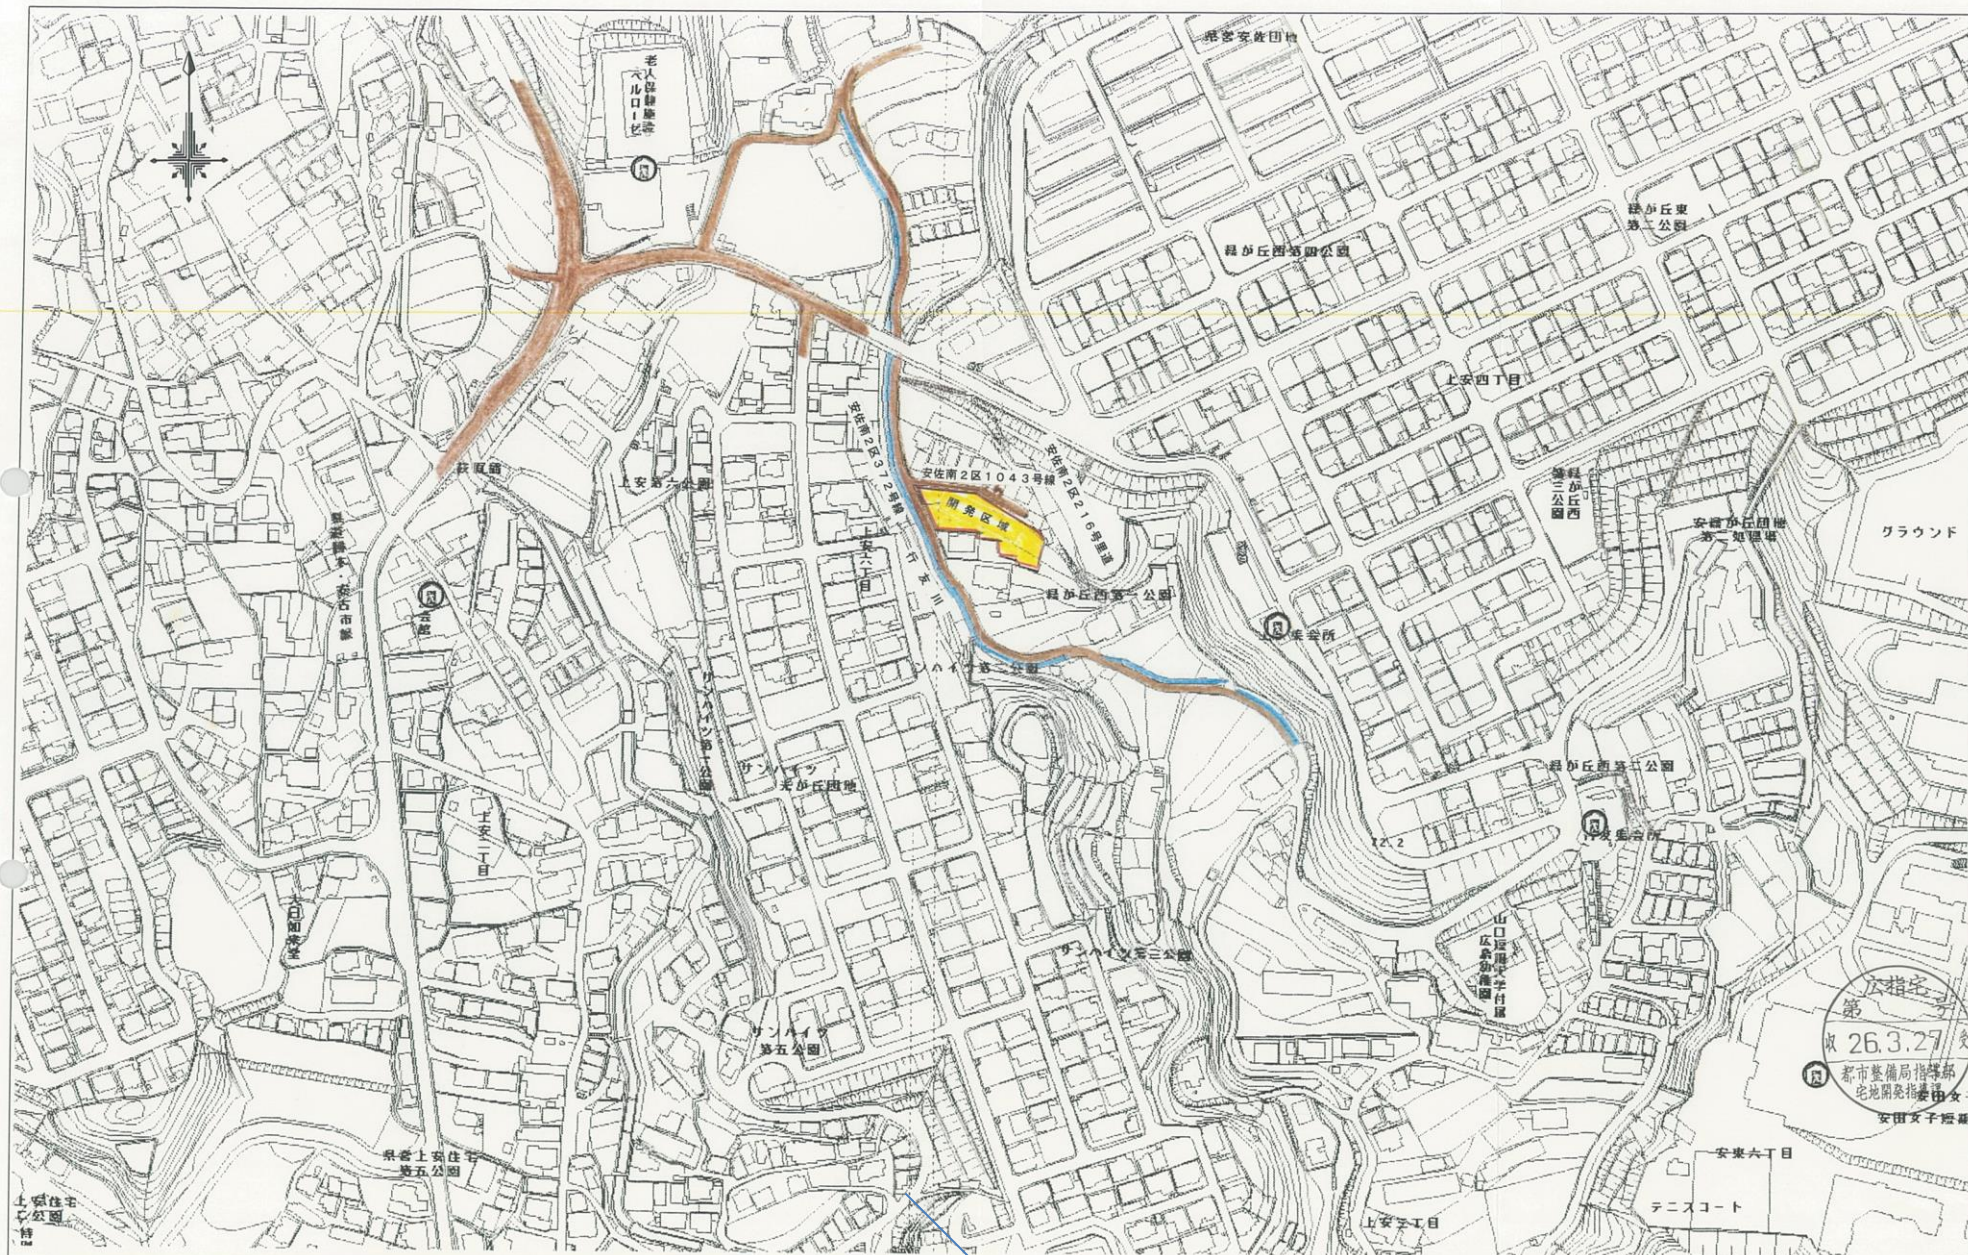

工 事 名		図 名		凡 例					検 図			設 計		製 図		東建コーポレーション株式会社		設計印認		
有馬 ミサコ 様 賃貸アパート用地造成工事		開発区域位置図		開発区域												一級建築士事務所 東名建築設計室				
工 事 場 所		縮 尺		市 道		河 川														
広島市安佐南区上安3丁目1241番1の一部、1241番5の一部		S=1/2500		1-1																