


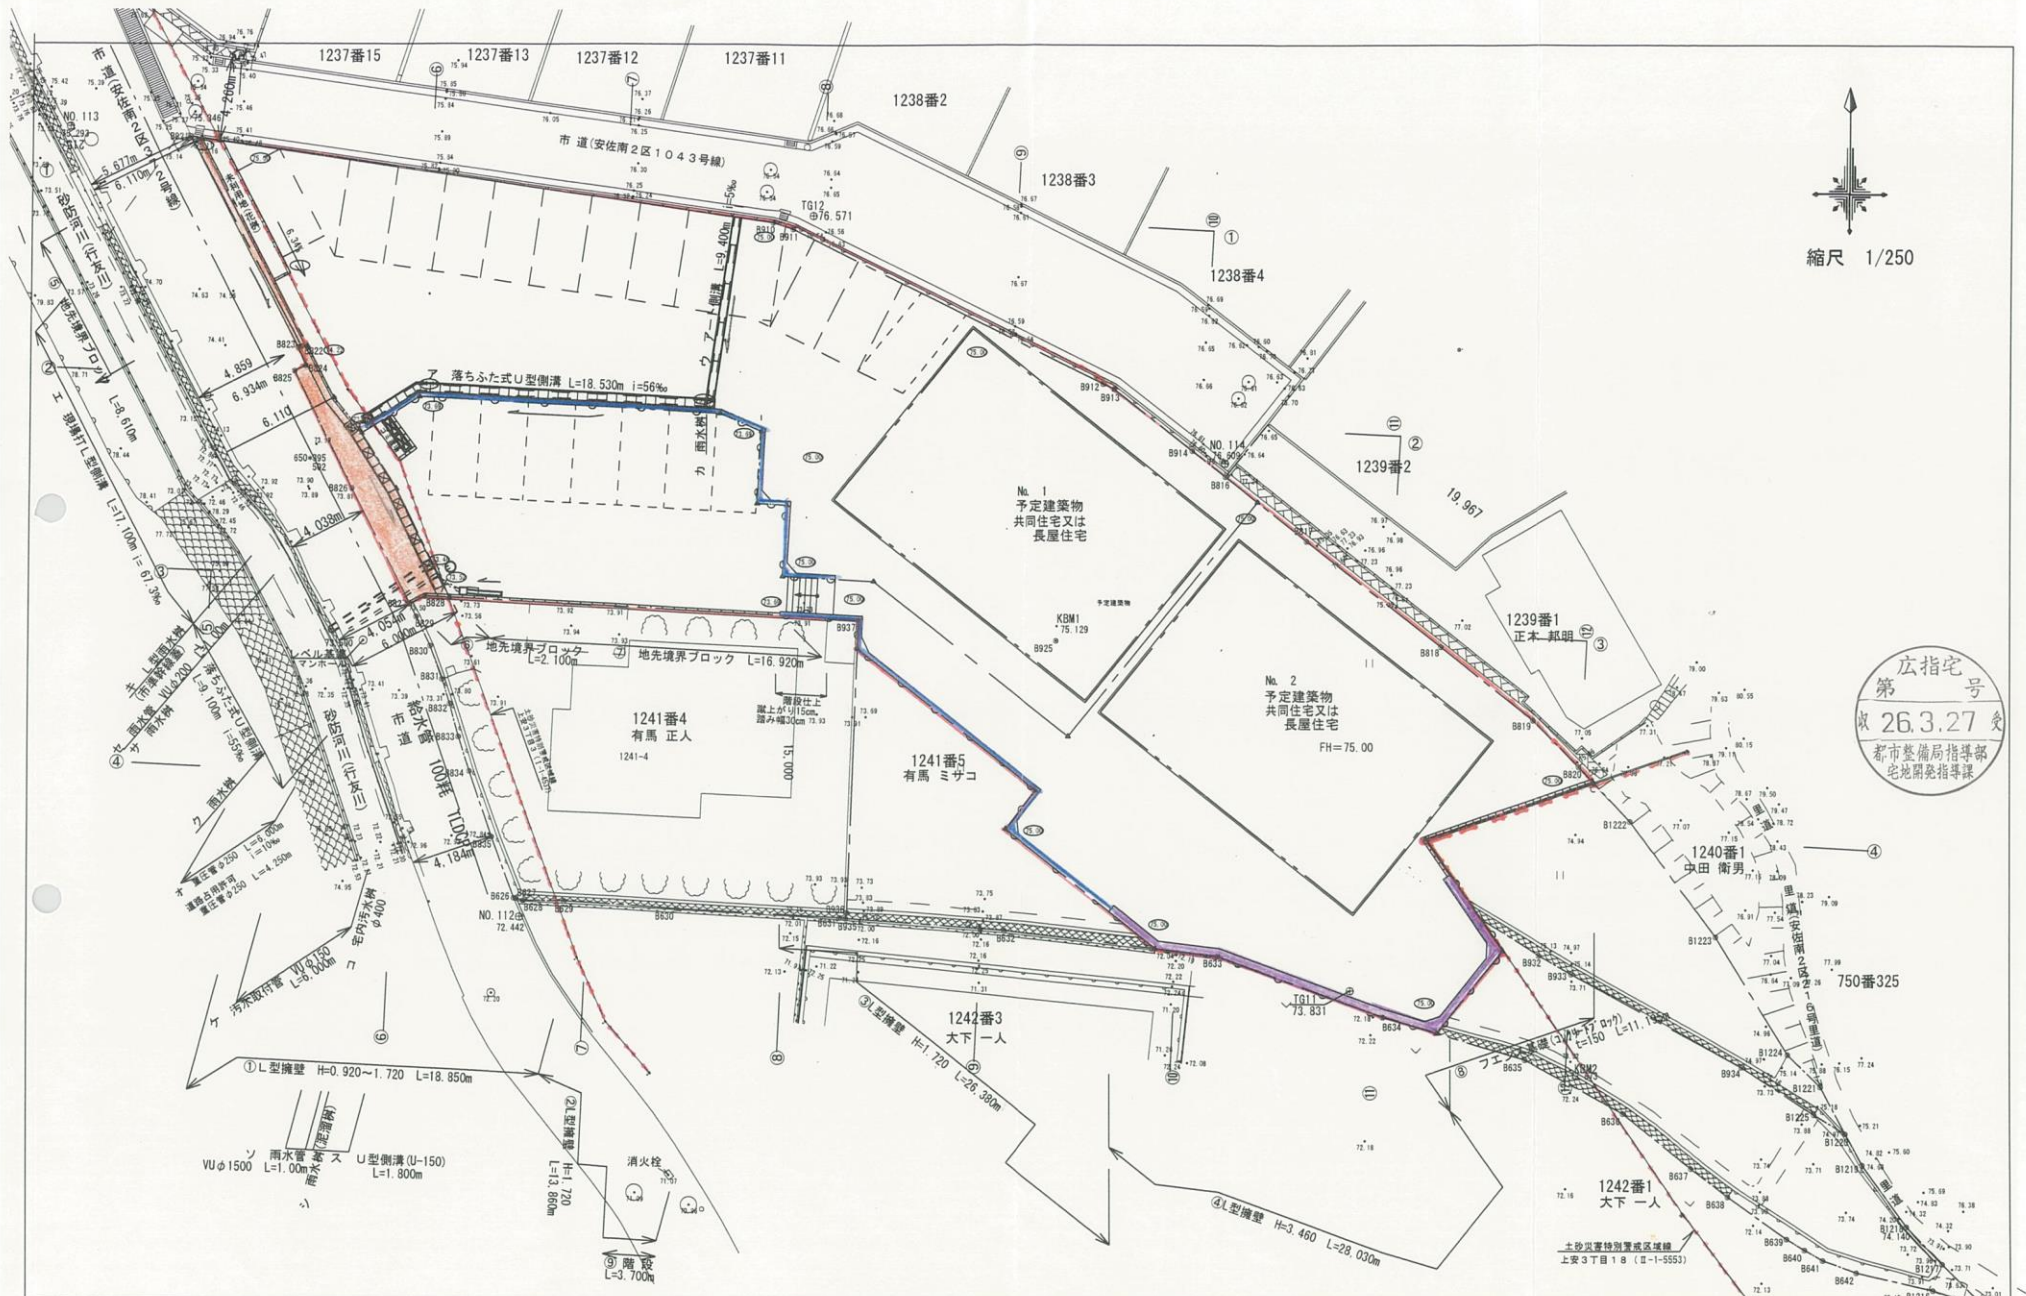

工事名 有馬 ミサコ 様 賃貸アパート用地造成工事		図面種別 土地利用計画図		<table><tr><td>凡</td><td>例</td><td>地先境界ブロック⑤⑥⑦</td><td>道</td><td>種</td><td>別</td><td>検査認印</td><td>設計</td><td>製</td><td>図</td></tr><tr><td>区域境界線</td><td></td><td>落ちふた式U型側溝 アイ</td><td>現場打設型溝 エ</td><td></td><td></td><td rowspan="4"></td><td rowspan="4"></td><td rowspan="4"></td><td rowspan="4"></td></tr><tr><td>土砂災害特別警戒区域線</td><td></td><td>フート側溝 ウ</td><td>管内汚水側</td><td></td><td></td></tr><tr><td>L型側溝①②③</td><td></td><td>重圧管 オ</td><td>汚水取付管</td><td></td><td></td></tr><tr><td>L型側溝④</td><td></td><td>雨水管 カキクサン</td><td>雨水管</td><td></td><td></td></tr></table>				凡	例	地先境界ブロック⑤⑥⑦	道	種	別	検査認印	設計	製	図	区域境界線		落ちふた式U型側溝 アイ	現場打設型溝 エ							土砂災害特別警戒区域線		フート側溝 ウ	管内汚水側			L型側溝①②③		重圧管 オ	汚水取付管			L型側溝④		雨水管 カキクサン	雨水管			東建コーポレーション 株式会社 一級建築士事務所 専名建築設計室		設計者捺印	
凡	例	地先境界ブロック⑤⑥⑦	道	種	別	検査認印	設計	製	図	
区域境界線		落ちふた式U型側溝 アイ	現場打設型溝 エ	
土砂災害特別警戒区域線		フート側溝 ウ	管内汚水側	
L型側溝①②③		重圧管 オ	汚水取付管	
L型側溝④		雨水管 カキクサン	雨水管	
工事場所 広島市安佐南区上安3丁目1241番1の一部、1241番5の一部		縮尺 S=1:250	図番 5	