


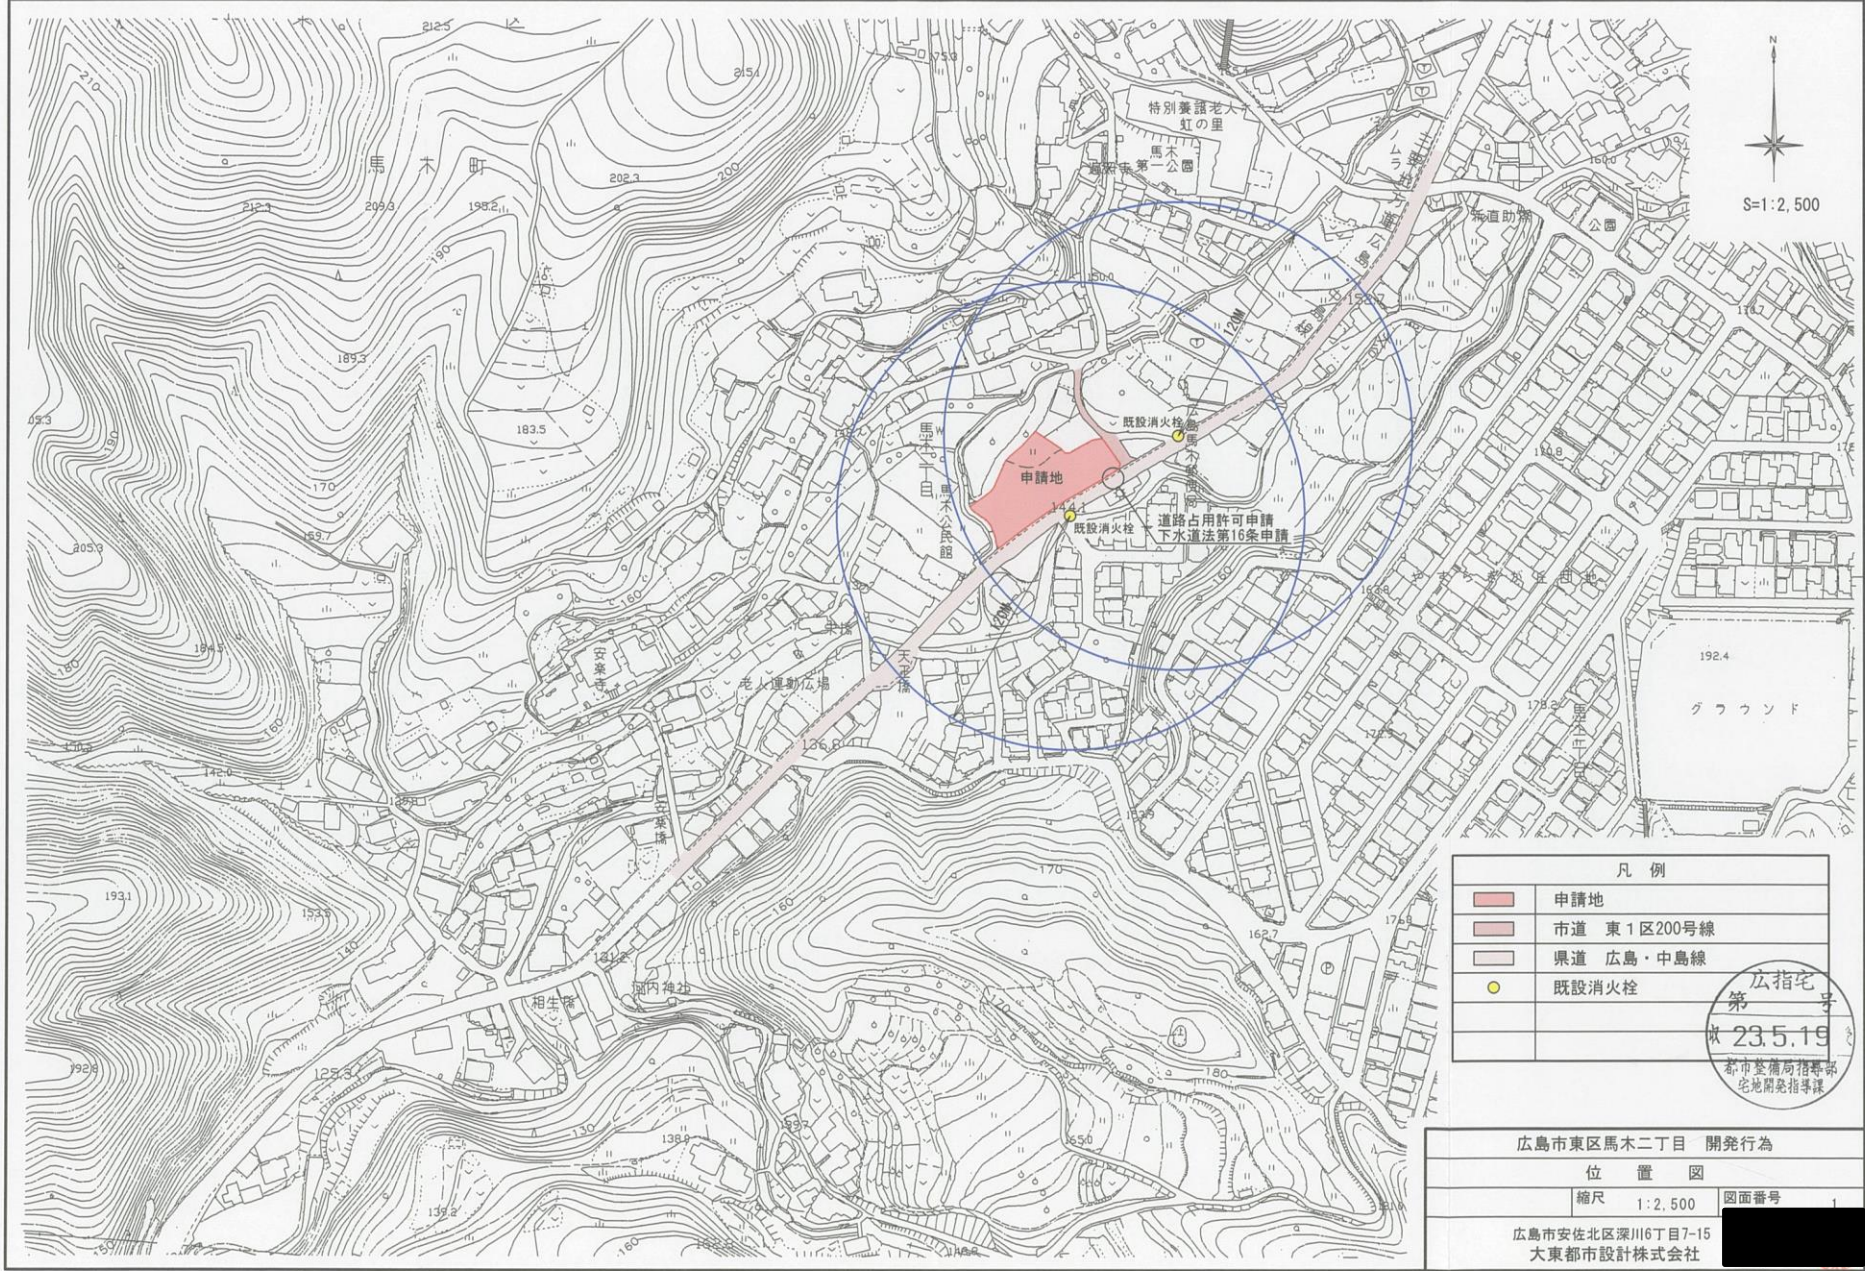

凡 例	
	申請地
	市道 東1区200号線
	県道 広島・中島線
	既設消火栓

第 23.5.19 号
広島市
都市整備局指導部
宅地開発指導課

広島市東区馬木二丁目 開発行為	
位 置 図	
縮尺 1:2,500	図面番号
広島市安佐北区深川6丁目7-15 大東都市設計株式会社	