


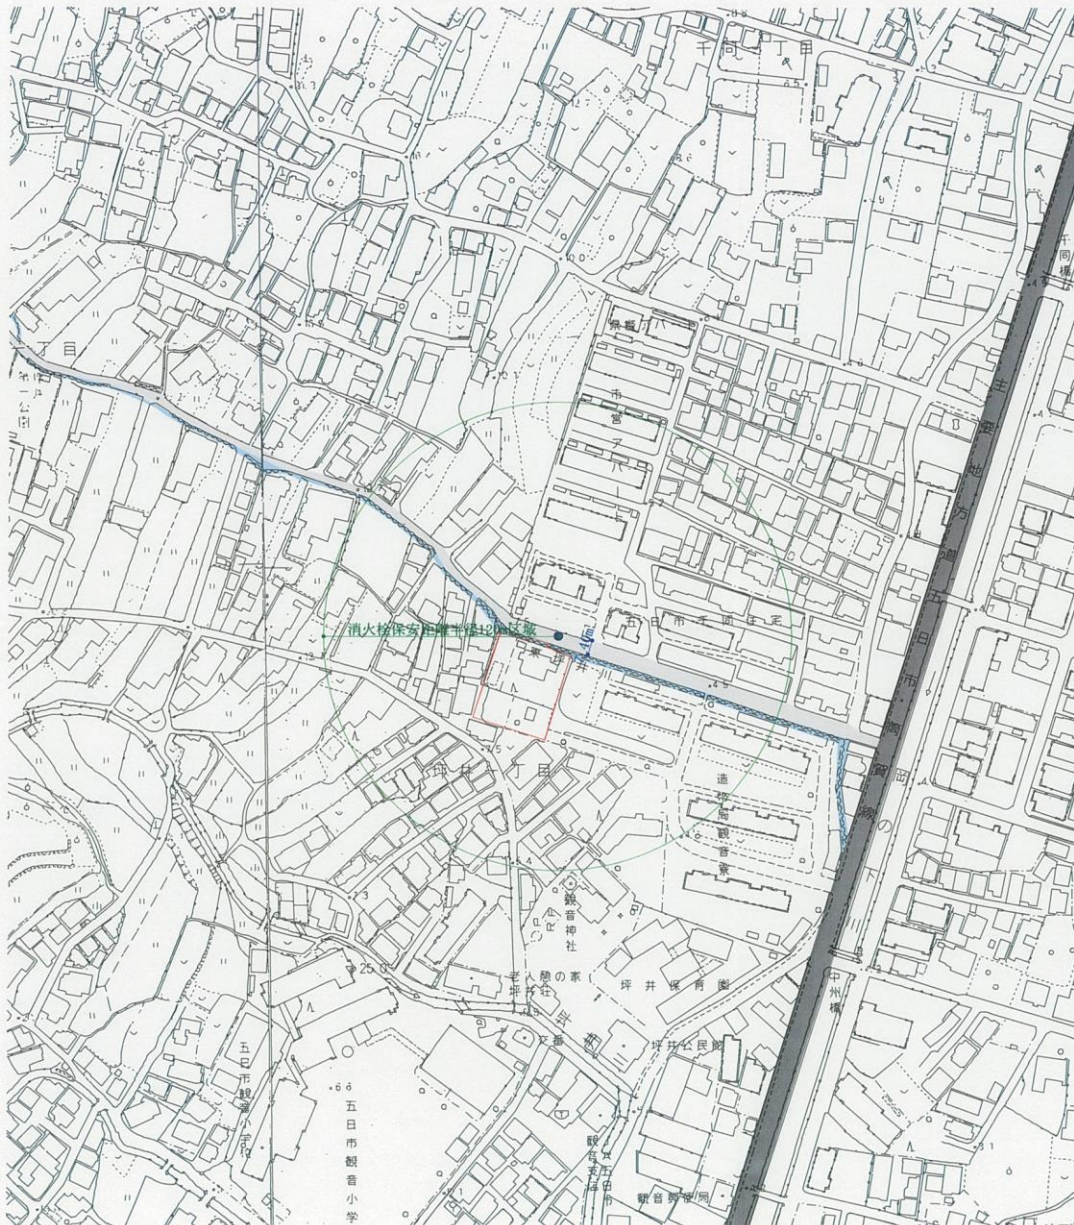

凡 例	
	開発区域
	五日市筒賀線
	佐伯3区77号線
	東坪井川
●	既存消火栓

工事名		佐伯区坪井宅地開発	
図面名		位置図	
縮尺	1/2500	作成 年月	H23.2 番号 1
和 田 設 計 事 務 所			
土木設計コンサルタント			
広島市安佐北区深川6-48-2 図面作成者			
TEL (082) 842-5933 FAX (082) 842-5915			