


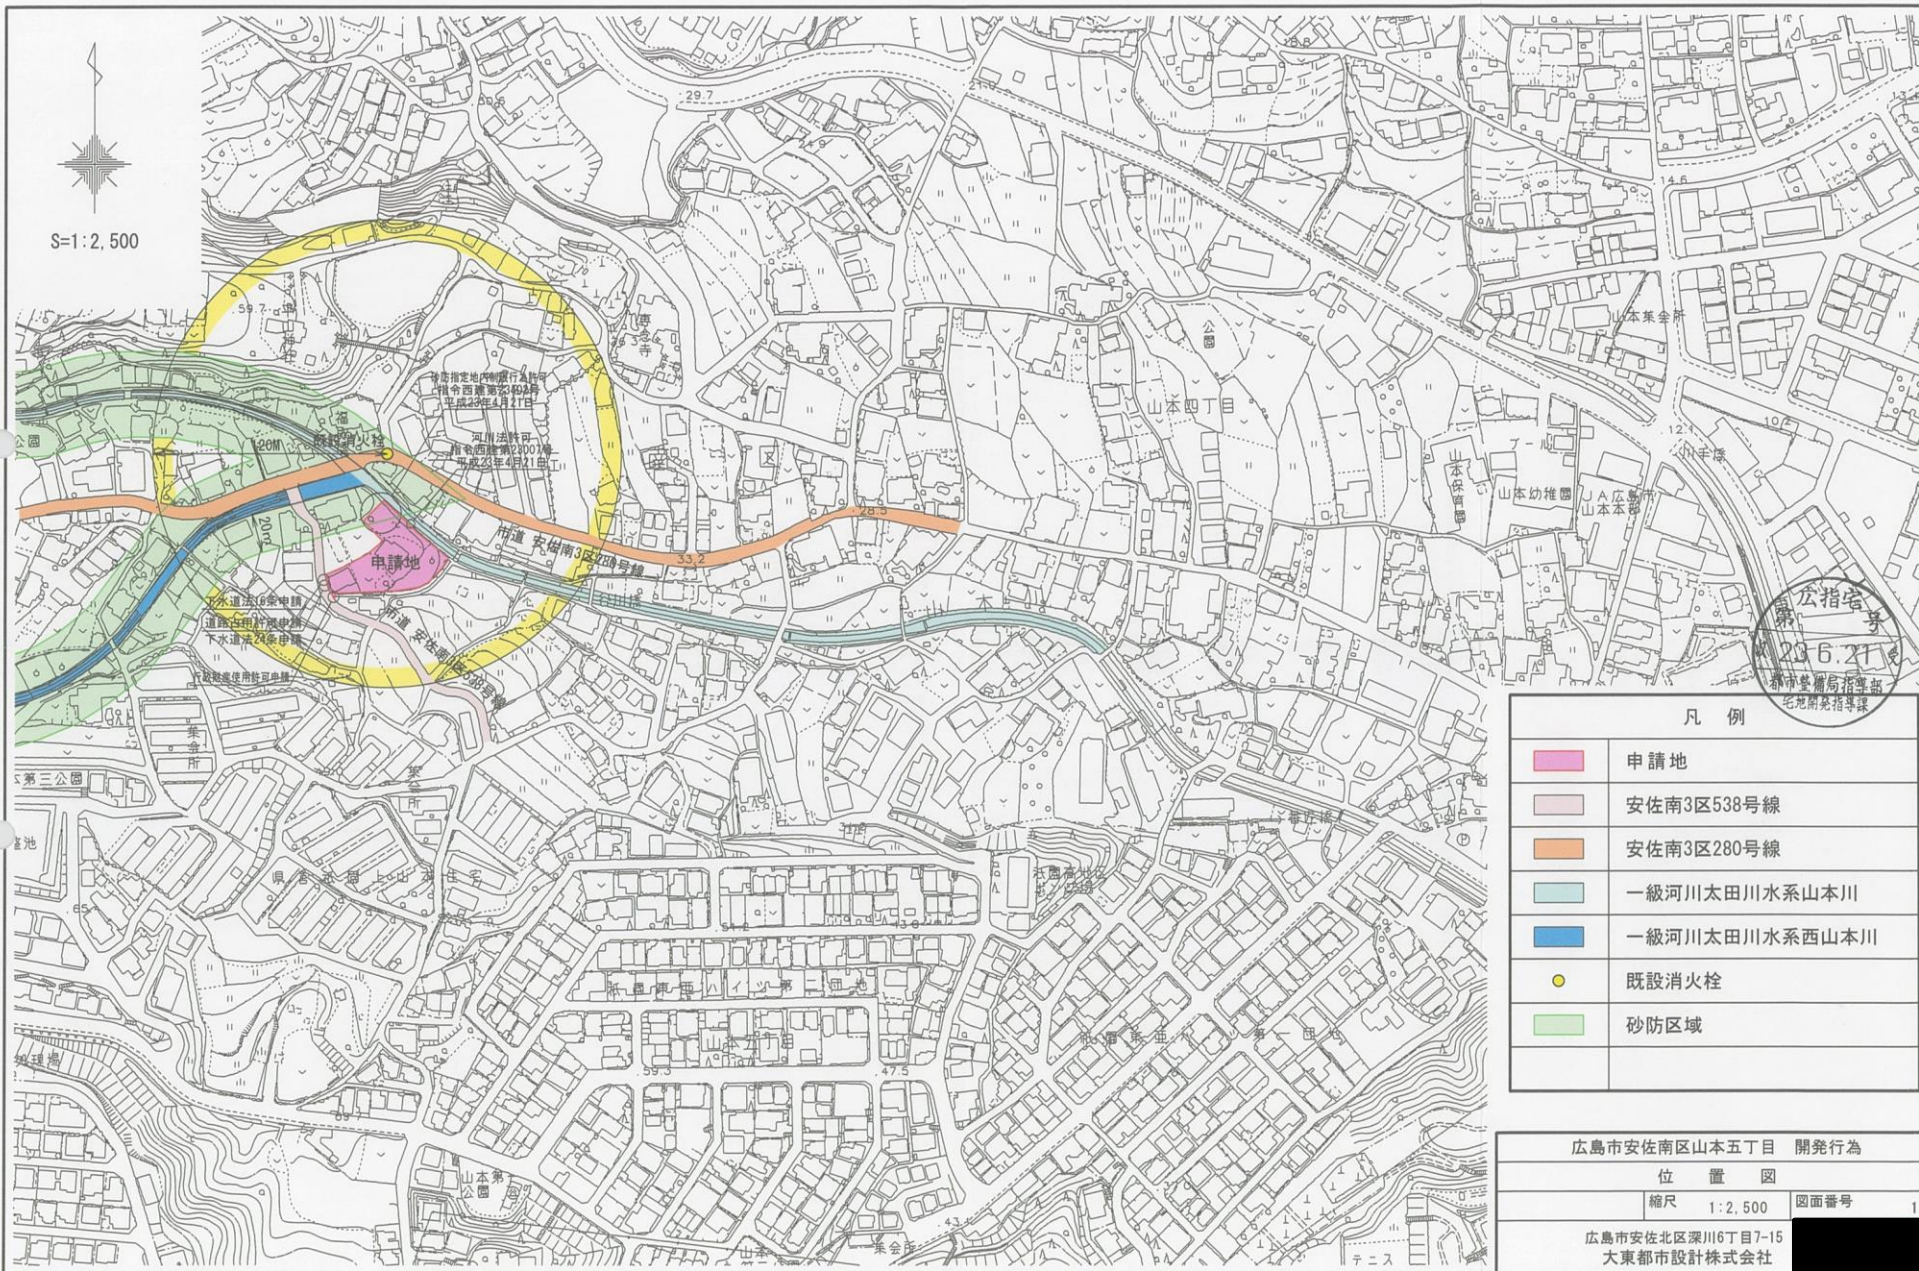

S=1:2,500



凡 例	
	申請地
	安佐南3区538号線
	安佐南3区280号線
	一級河川太田川水系山本川
	一級河川太田川水系西山本川
	既設消火栓
	砂防区域

広島市安佐南区山本五丁目 開発行為	
位 置 図	
縮尺	1:2,500
図面番号	1
広島市安佐北区深川6丁目7-15 大東都市設計株式会社	

6/17