

広島市安佐南区山本五丁目 開発行為

土地利用計画図

縮尺 1:200

図面番号 5


広島市安佐北区深川6丁目7-15
大東都市設計株式会社

凡 例	
	施行境界
	L型コンクリート擁壁
	重力式擁壁
	コーナー補強
	予定建築物（戸建専用住宅）
	道路
	市道 安佐南3区538号線
	法面（吹付芝）
	ゴミ置場
	道路（水路）
	道路（存置水路）
	水路



砂防区域
制限行為許可

広指宅
第 号
収 23.6.21 受
都市整備局指導部
宅地開発指導課

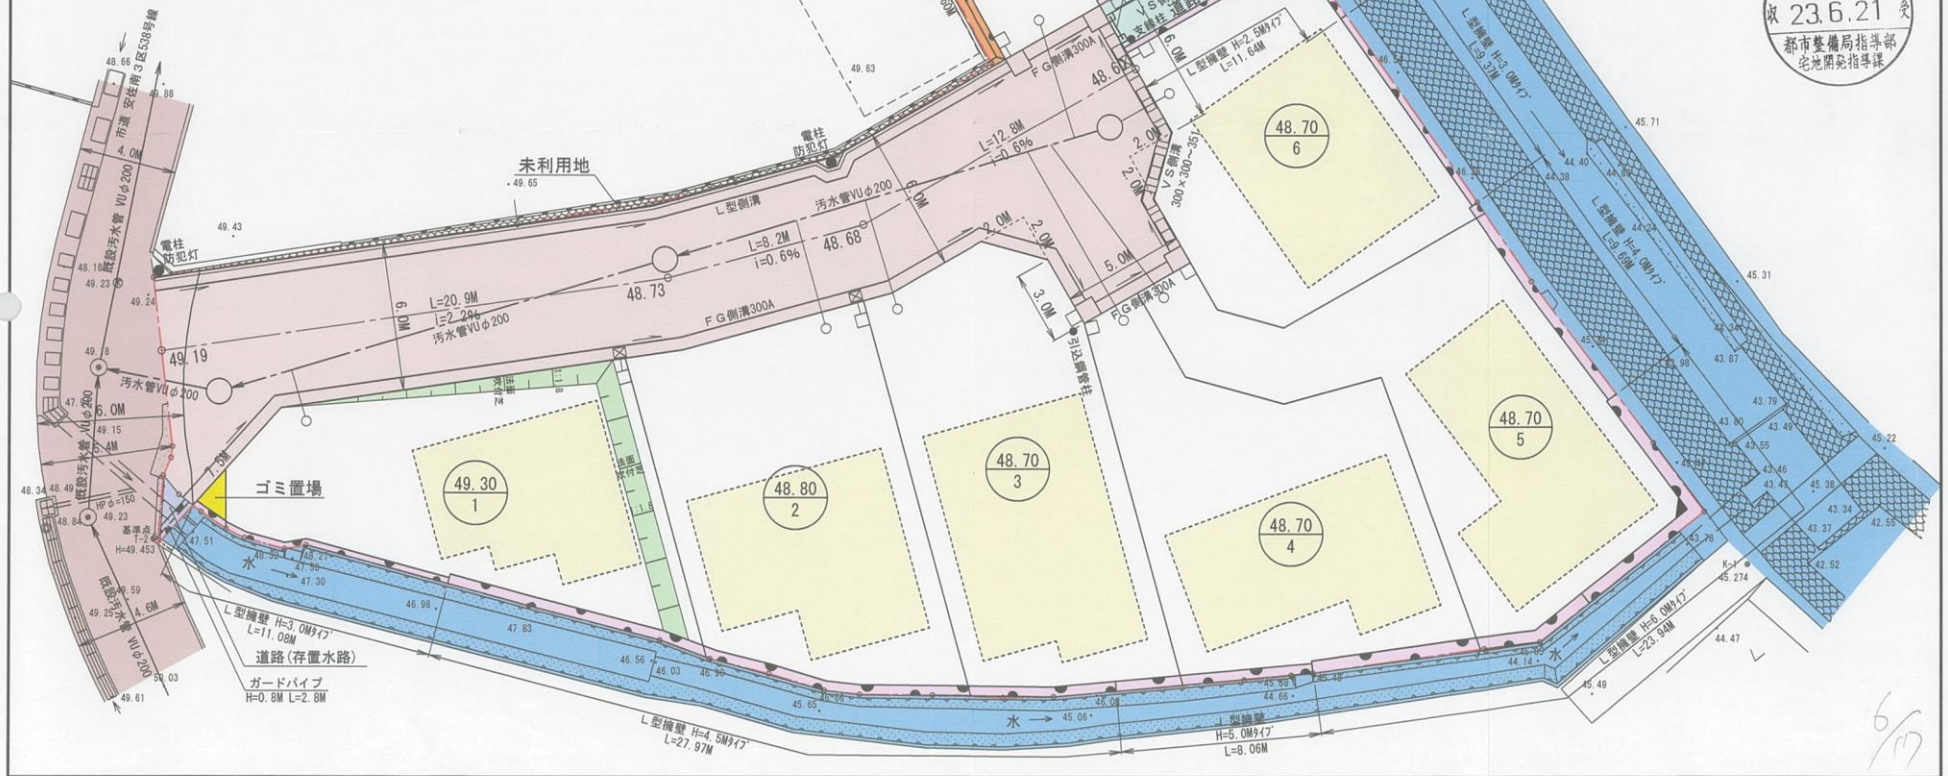

6/17