


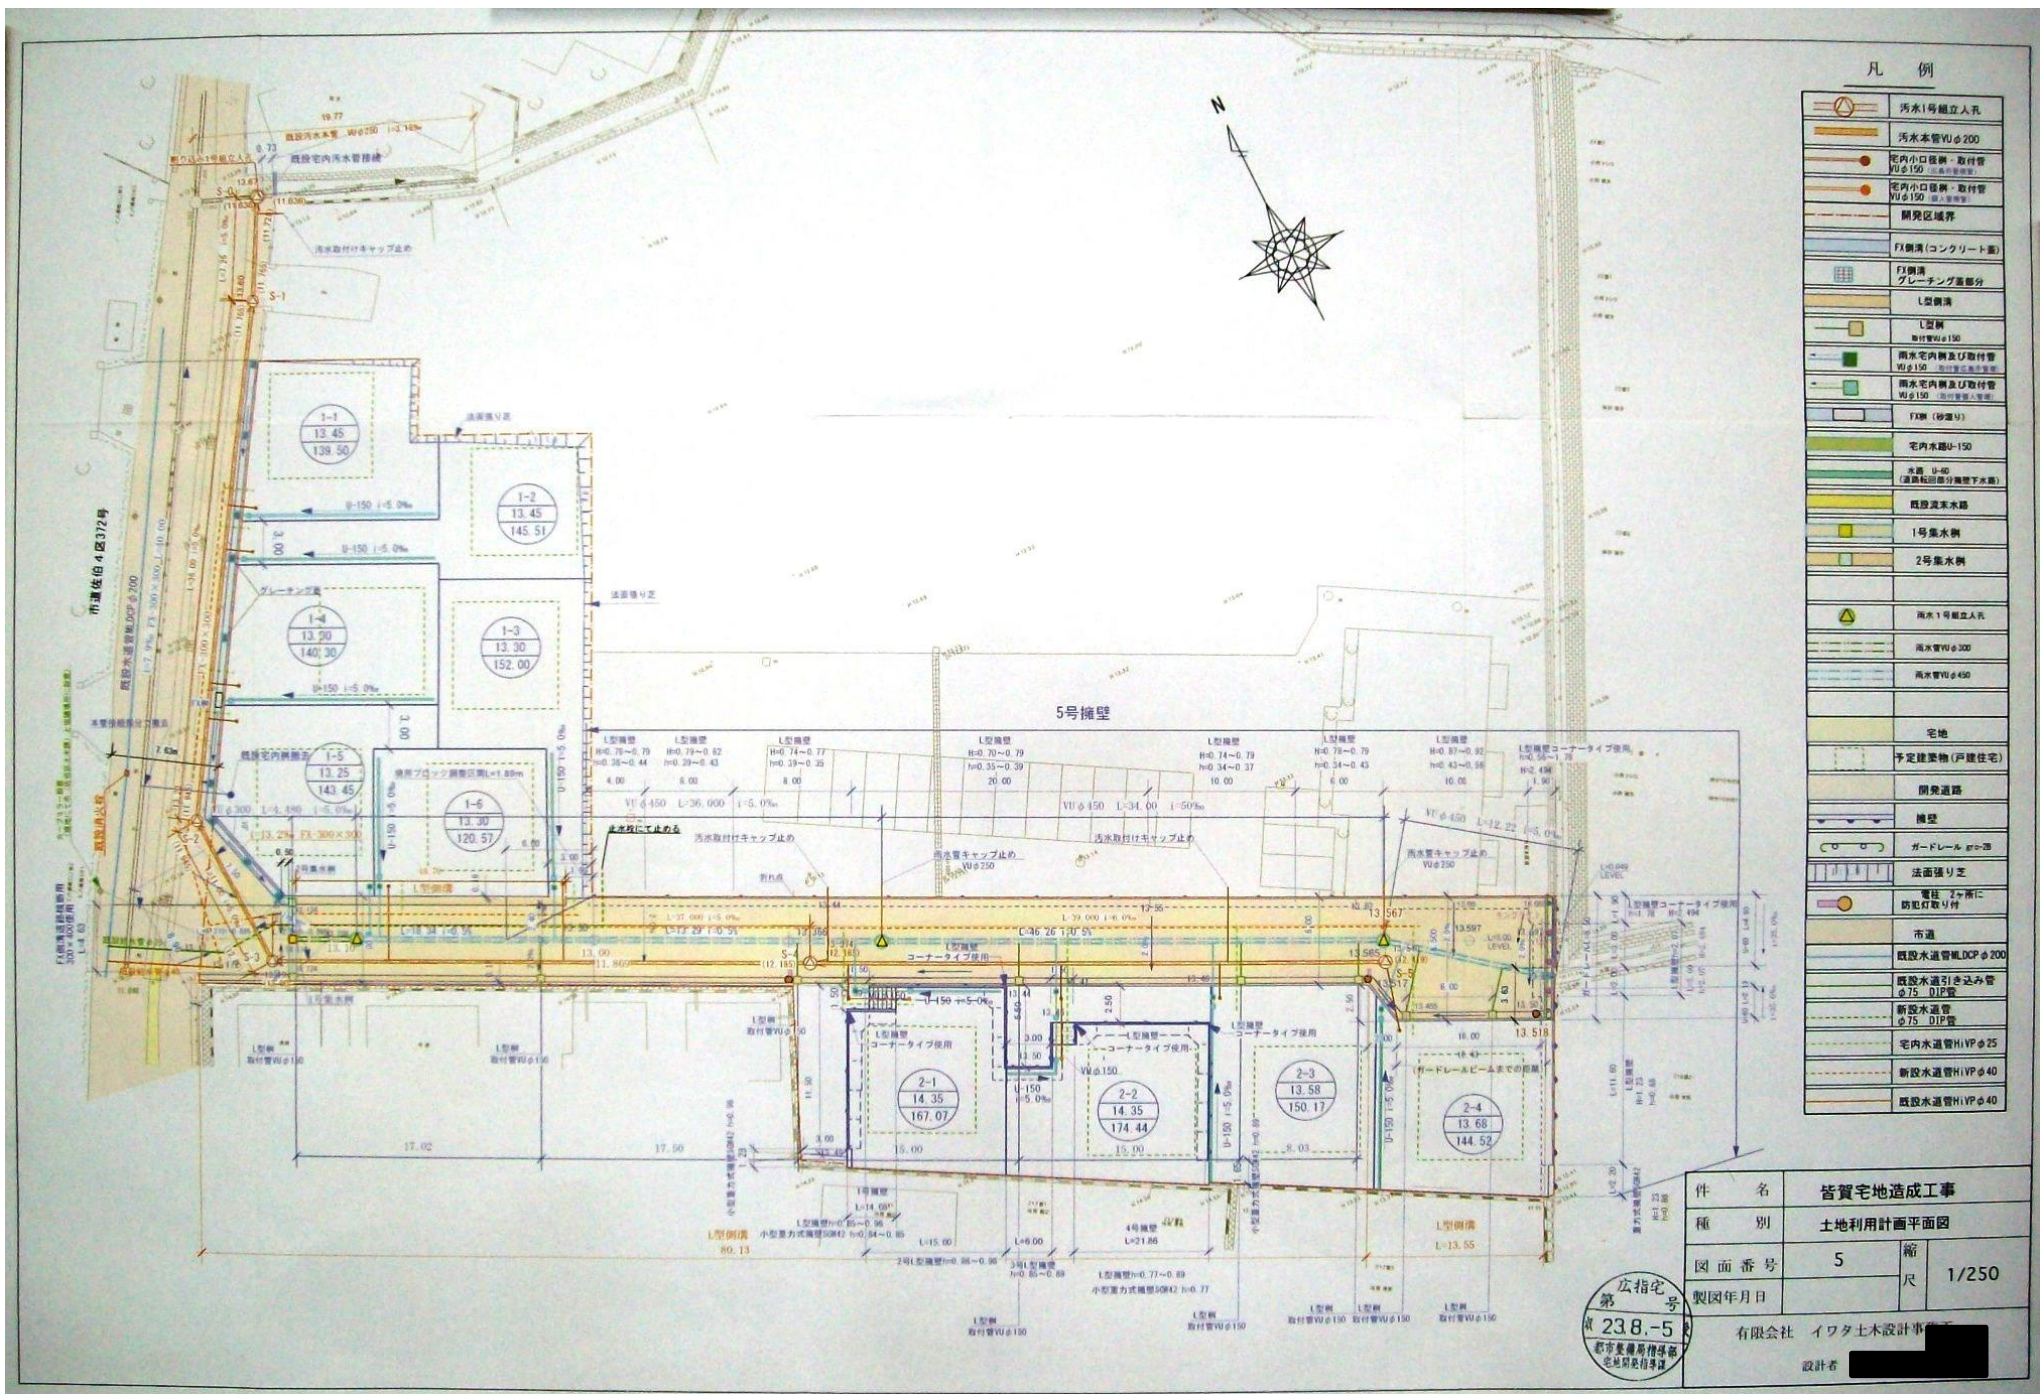

宅指広  
第 号  
収 238.-5  
都庁整備局借学部  
宅地局借学部