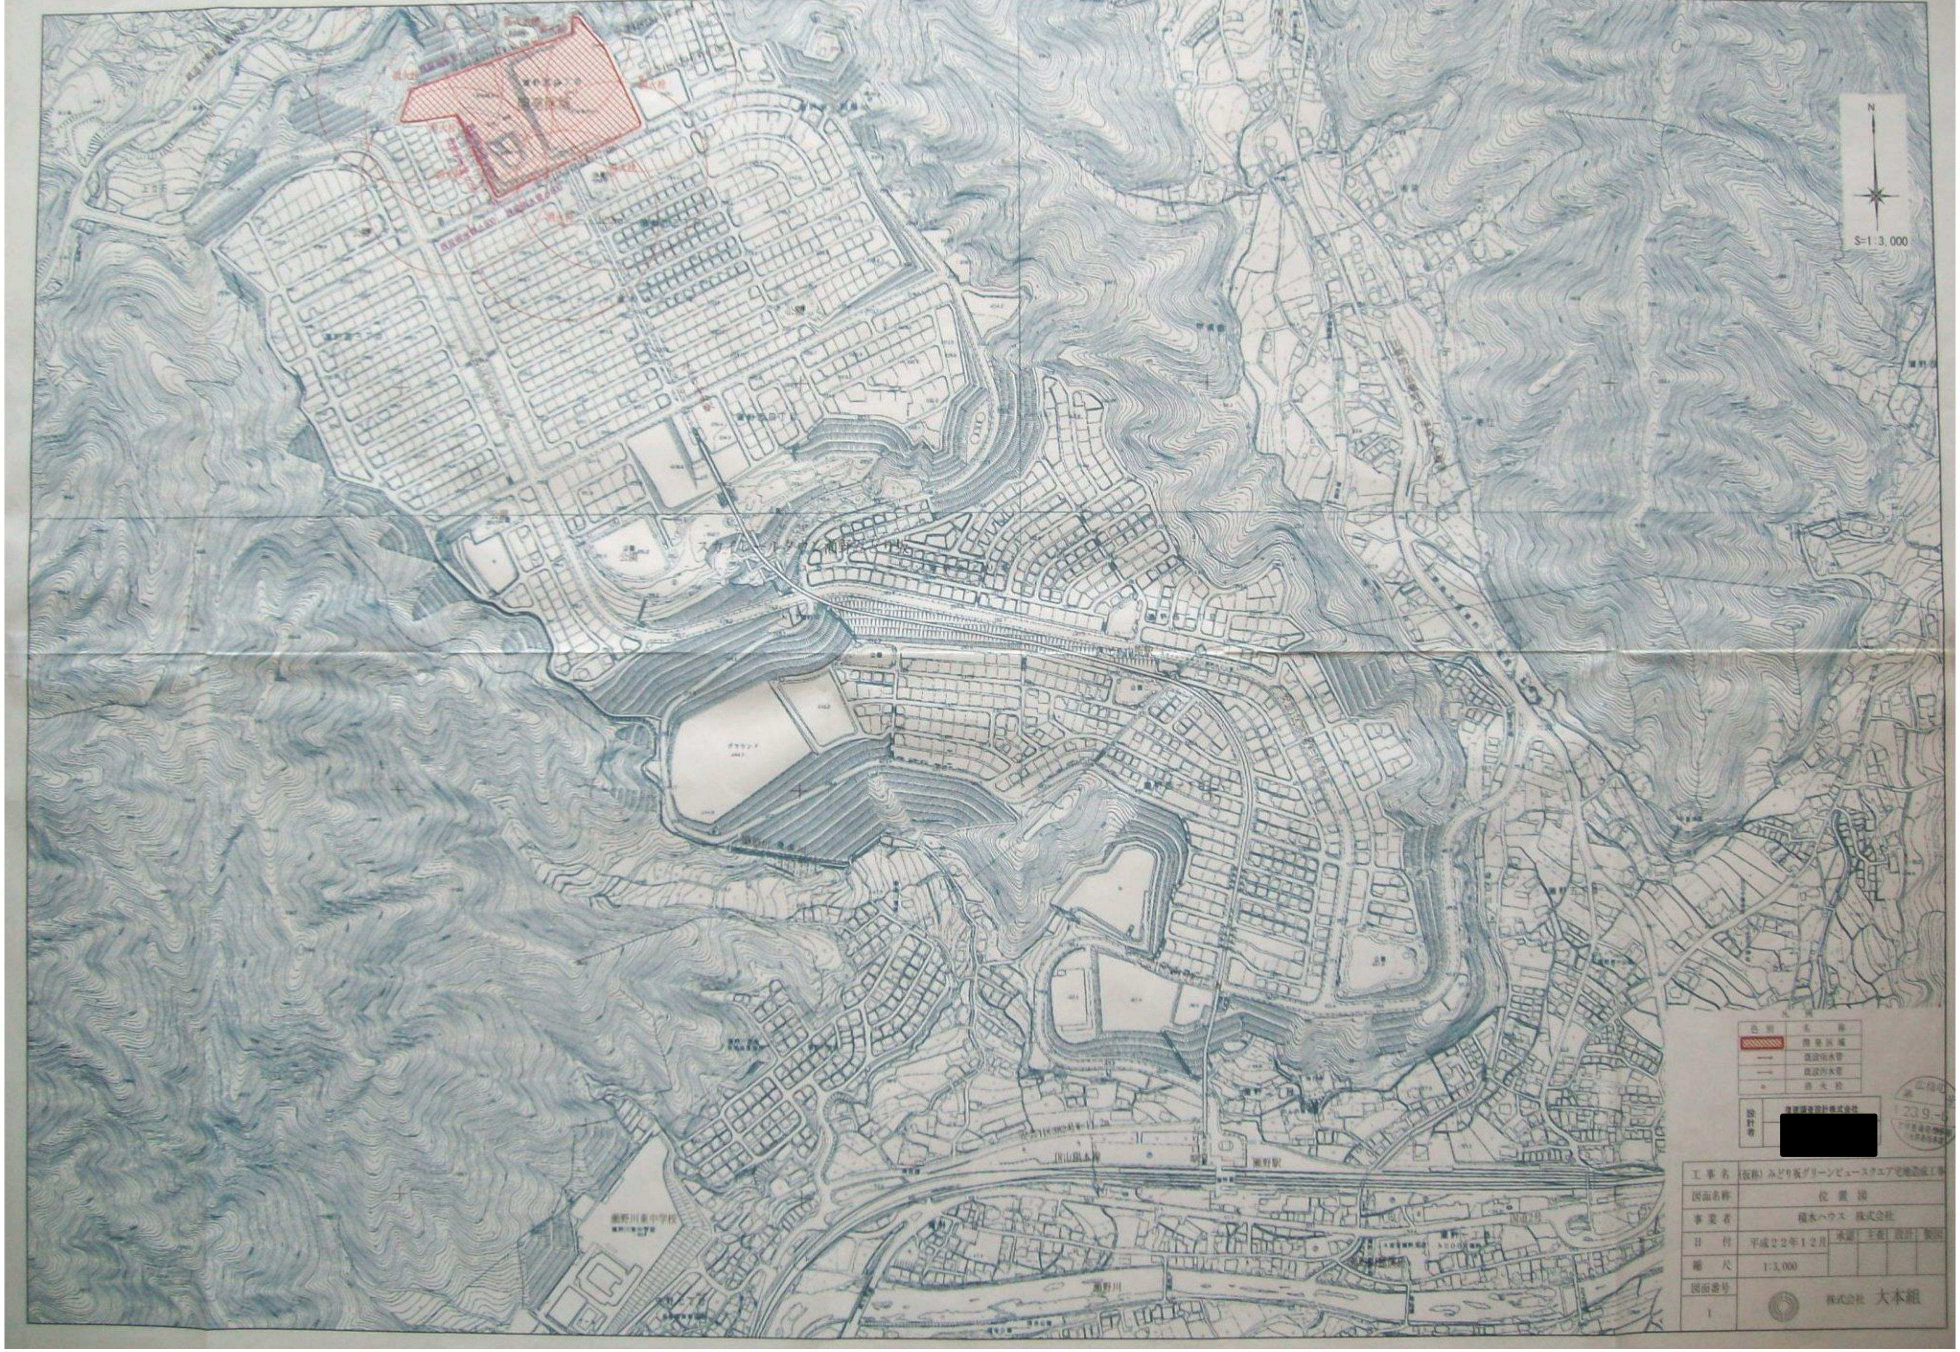
N
S=1:3,000
開発区域
スカイレールタウン 瀬野みどり坂
JR山陽本線
瀬野駅
瀬野川
グラウンド
瀬野川東中学校

凡例

色別	名称
▨	開発区域
→	既設配水管
→	既設汚水管
●	消火栓

設計者	[illegible]設計株式会社
	[redacted]

広島県 23.9.-6

工事名	(仮称) みどり坂グリーンビュースクエア宅地造成工事				
図面名称	位置図				
事業者	積水ハウス 株式会社				
日付	平成２２年１２月	承認	審査	設計	製図
縮尺	1:3,000				
図面番号	株式会社 大本組				
1					