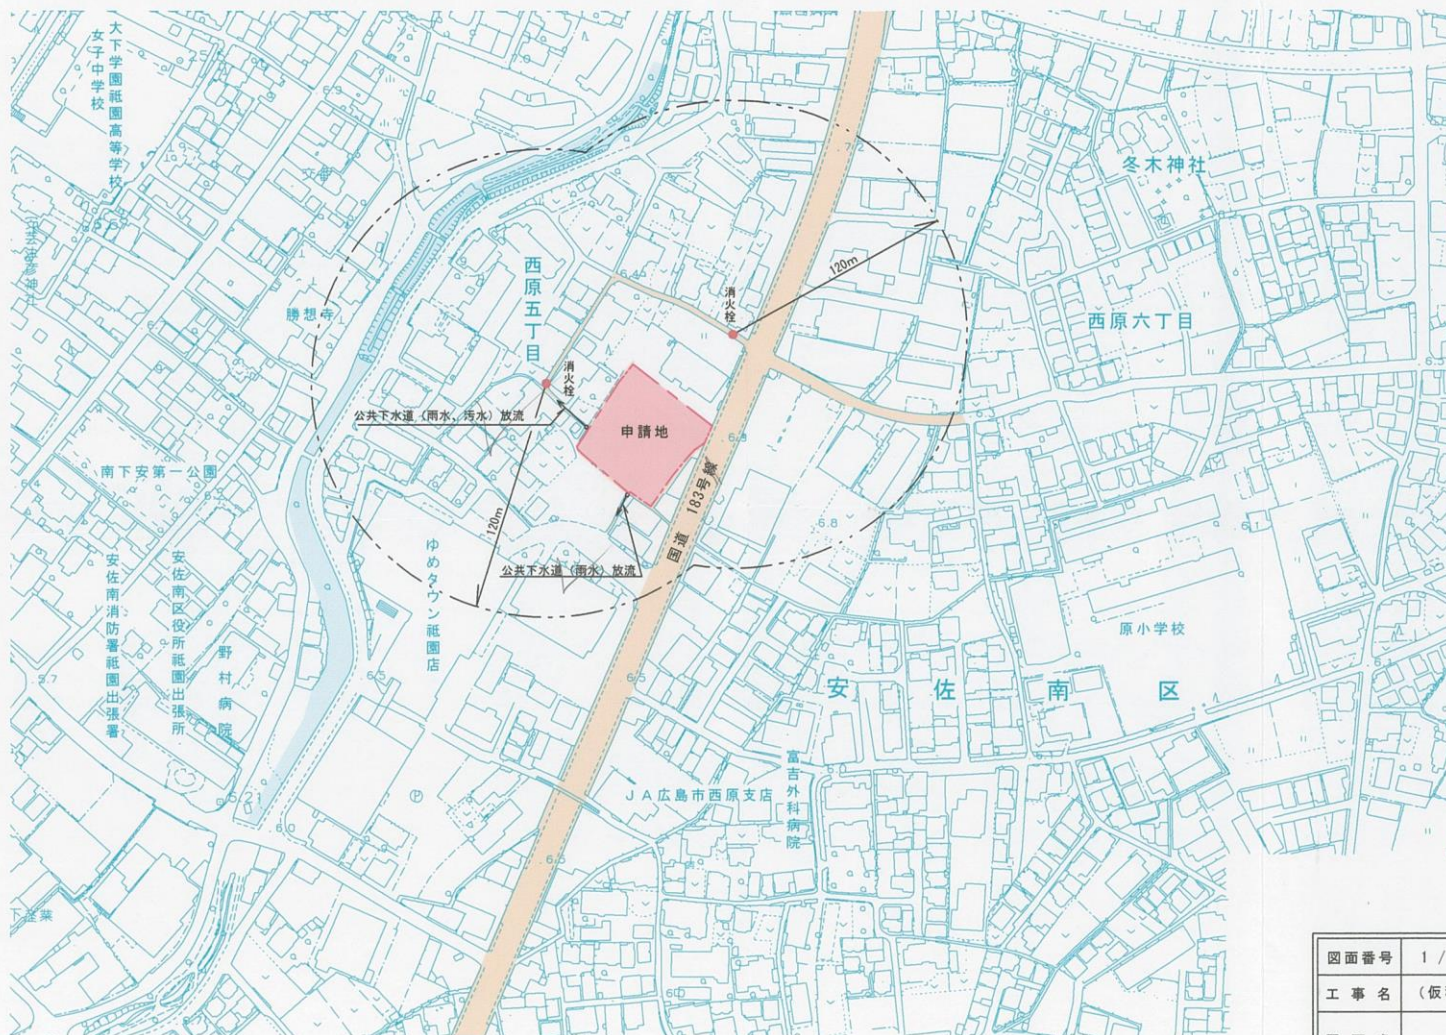


開発区域	
道路	
水路	

図面番号	1 /	縮 尺	S=1/2500
工 事 名	(仮称) 島本「ソルト」敷地造成工事		
図 面 名	位 置 図		
設計者			
	KIYOMOTO 土木設計事務所		