


位置図

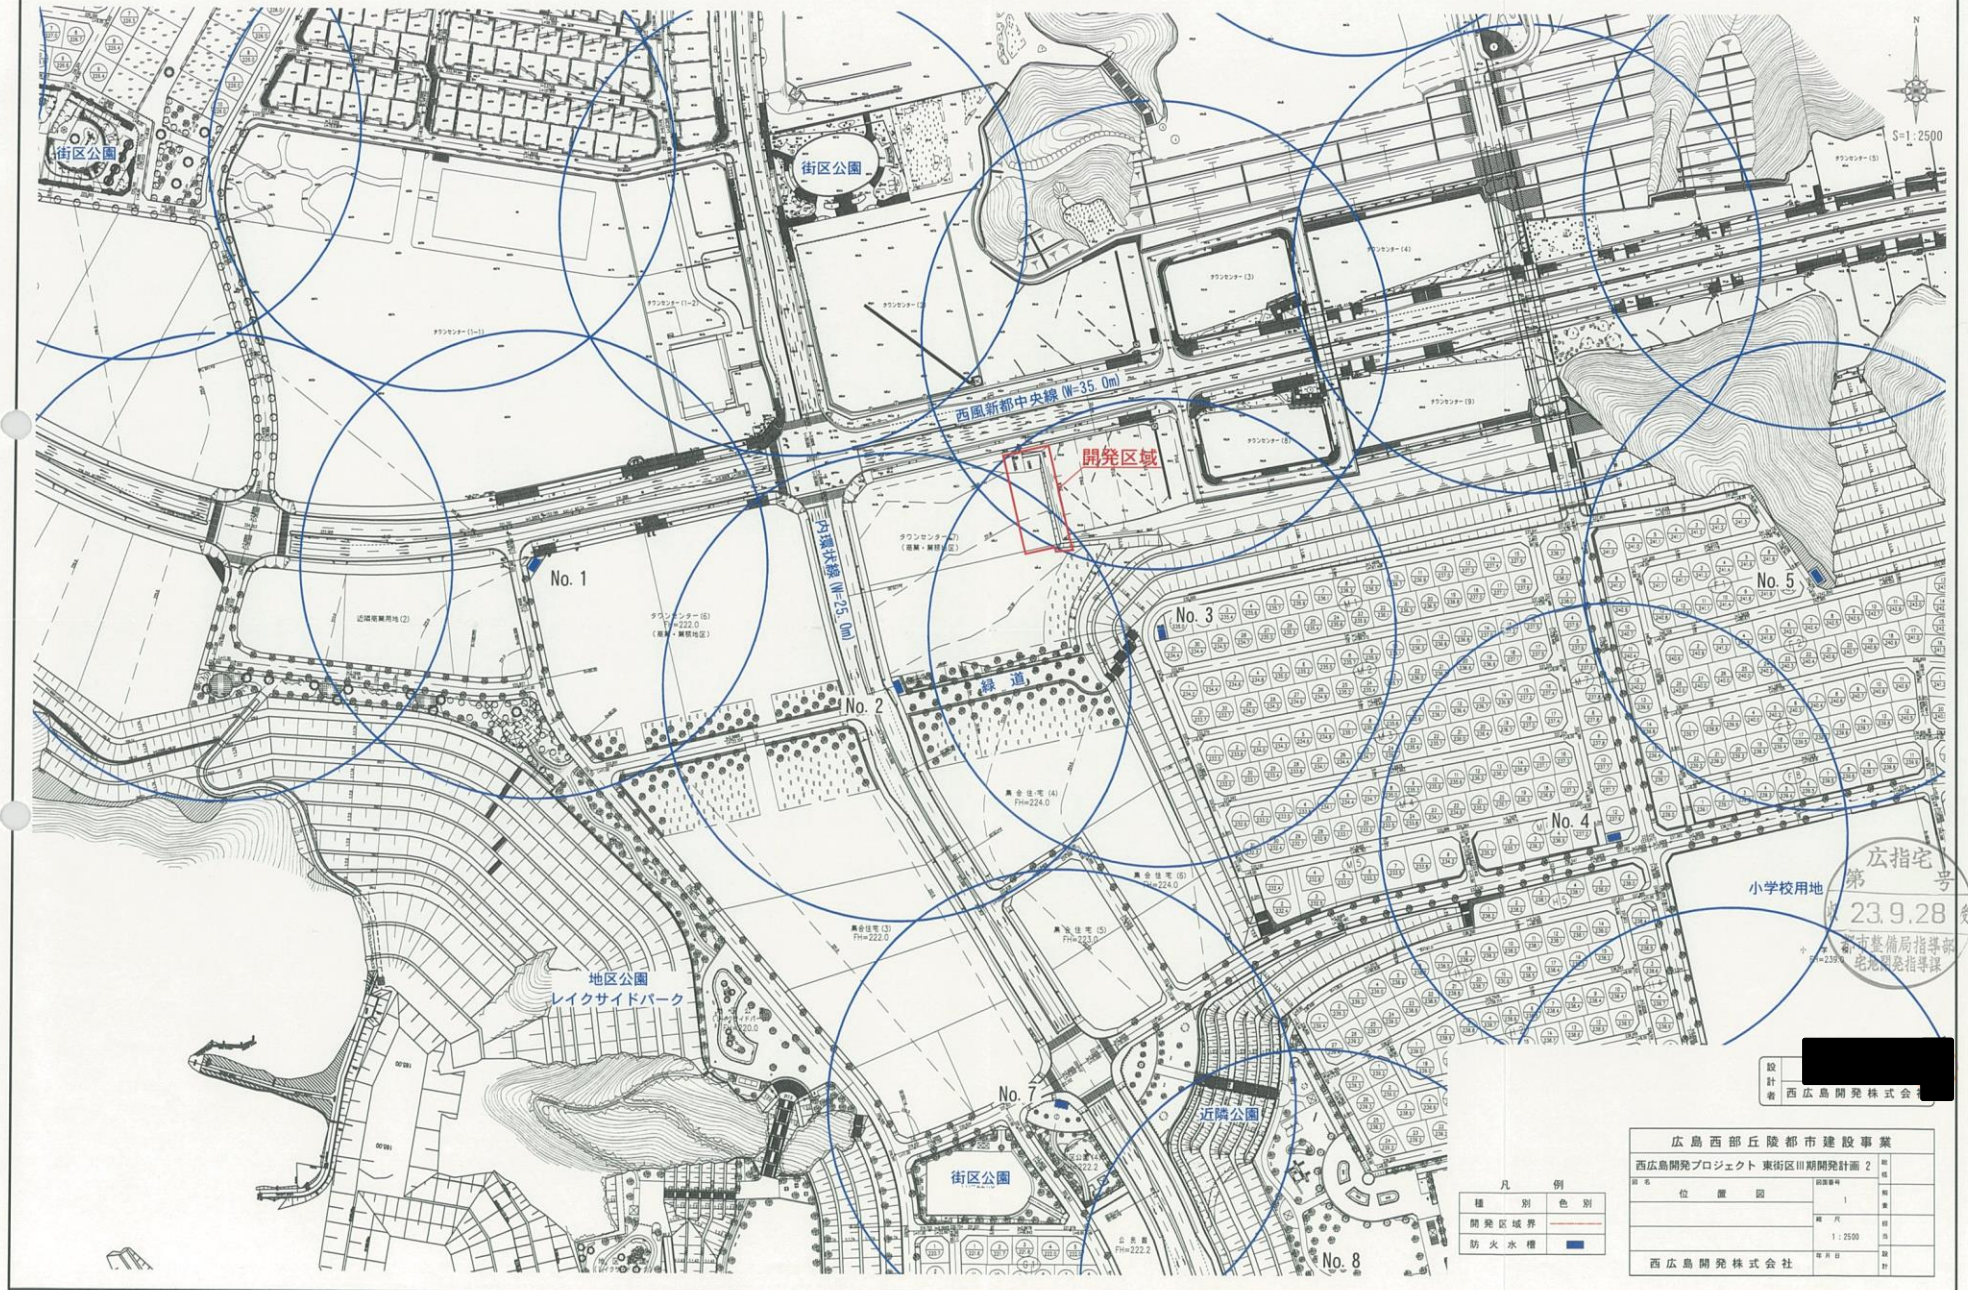

広指宅
第
23.9.28
市整備局指導
宅地開発指導課

設計者
西広島開発株式会社

凡 例	
種 別	色 別
開発区域界	—
防火水曜	■

広島西部丘陵都市建設事業	
西広島開発プロジェクト 東街区Ⅲ期開発計画 2	
図名	位置図
縮尺	1:2500
図例	1:2500
設計	西広島開発株式会社