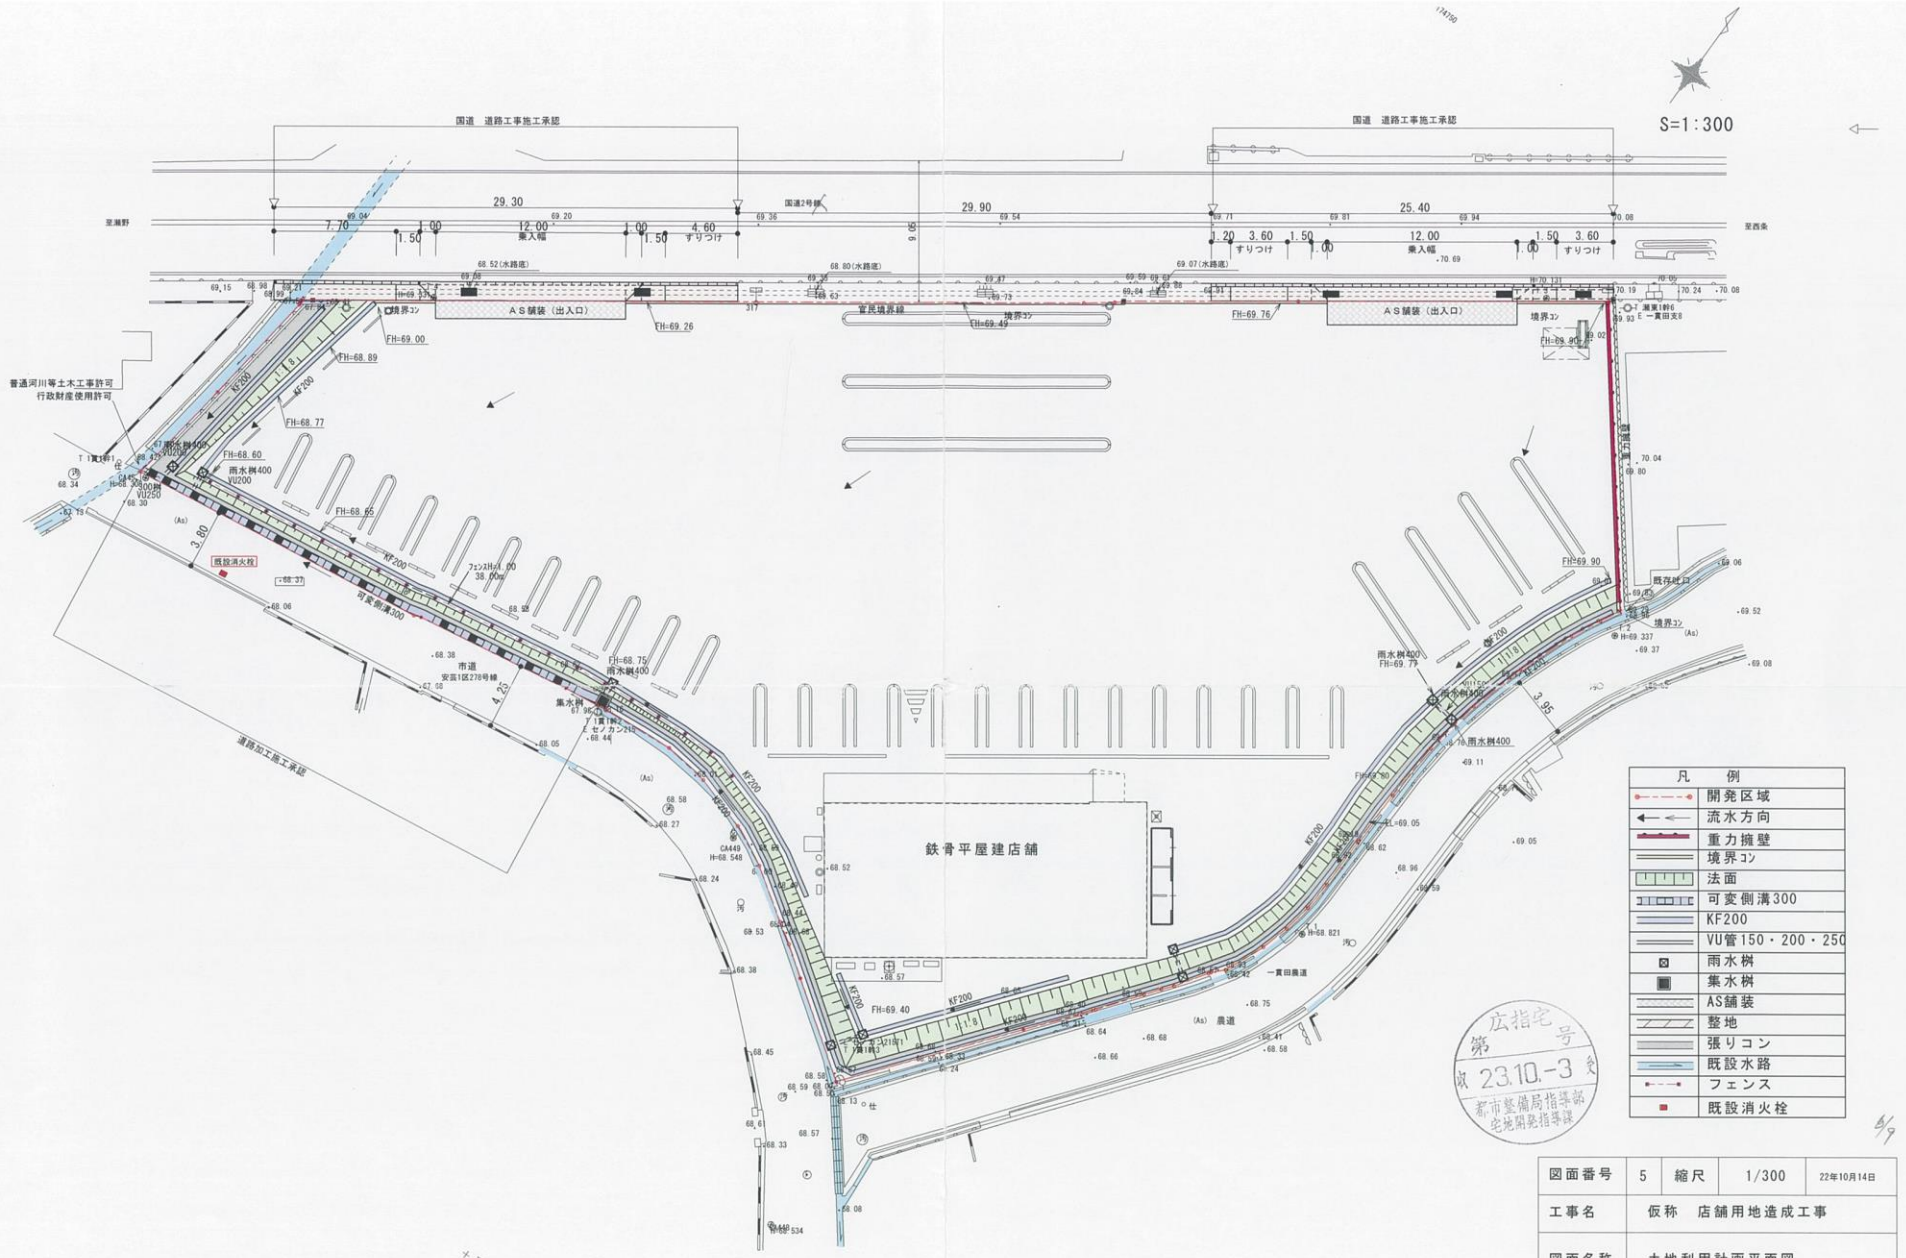

凡例
開発区域
流水方向
重力擁壁
境界コン
法面
可変側溝300
KF200
VU管150・200・250
雨水桝
集水桝
AS舗装
整地
張りコン
既設水路
フェンス
既設消火栓

図面番号	5	縮尺	1/300	22年10月14日
工事名	仮称　店舗用地造成工事			
図面名称	土地利用計画平面図			
工事場所	安芸区上瀬野2丁目			
設計者	伊藤秀三事務所 [redacted]			