


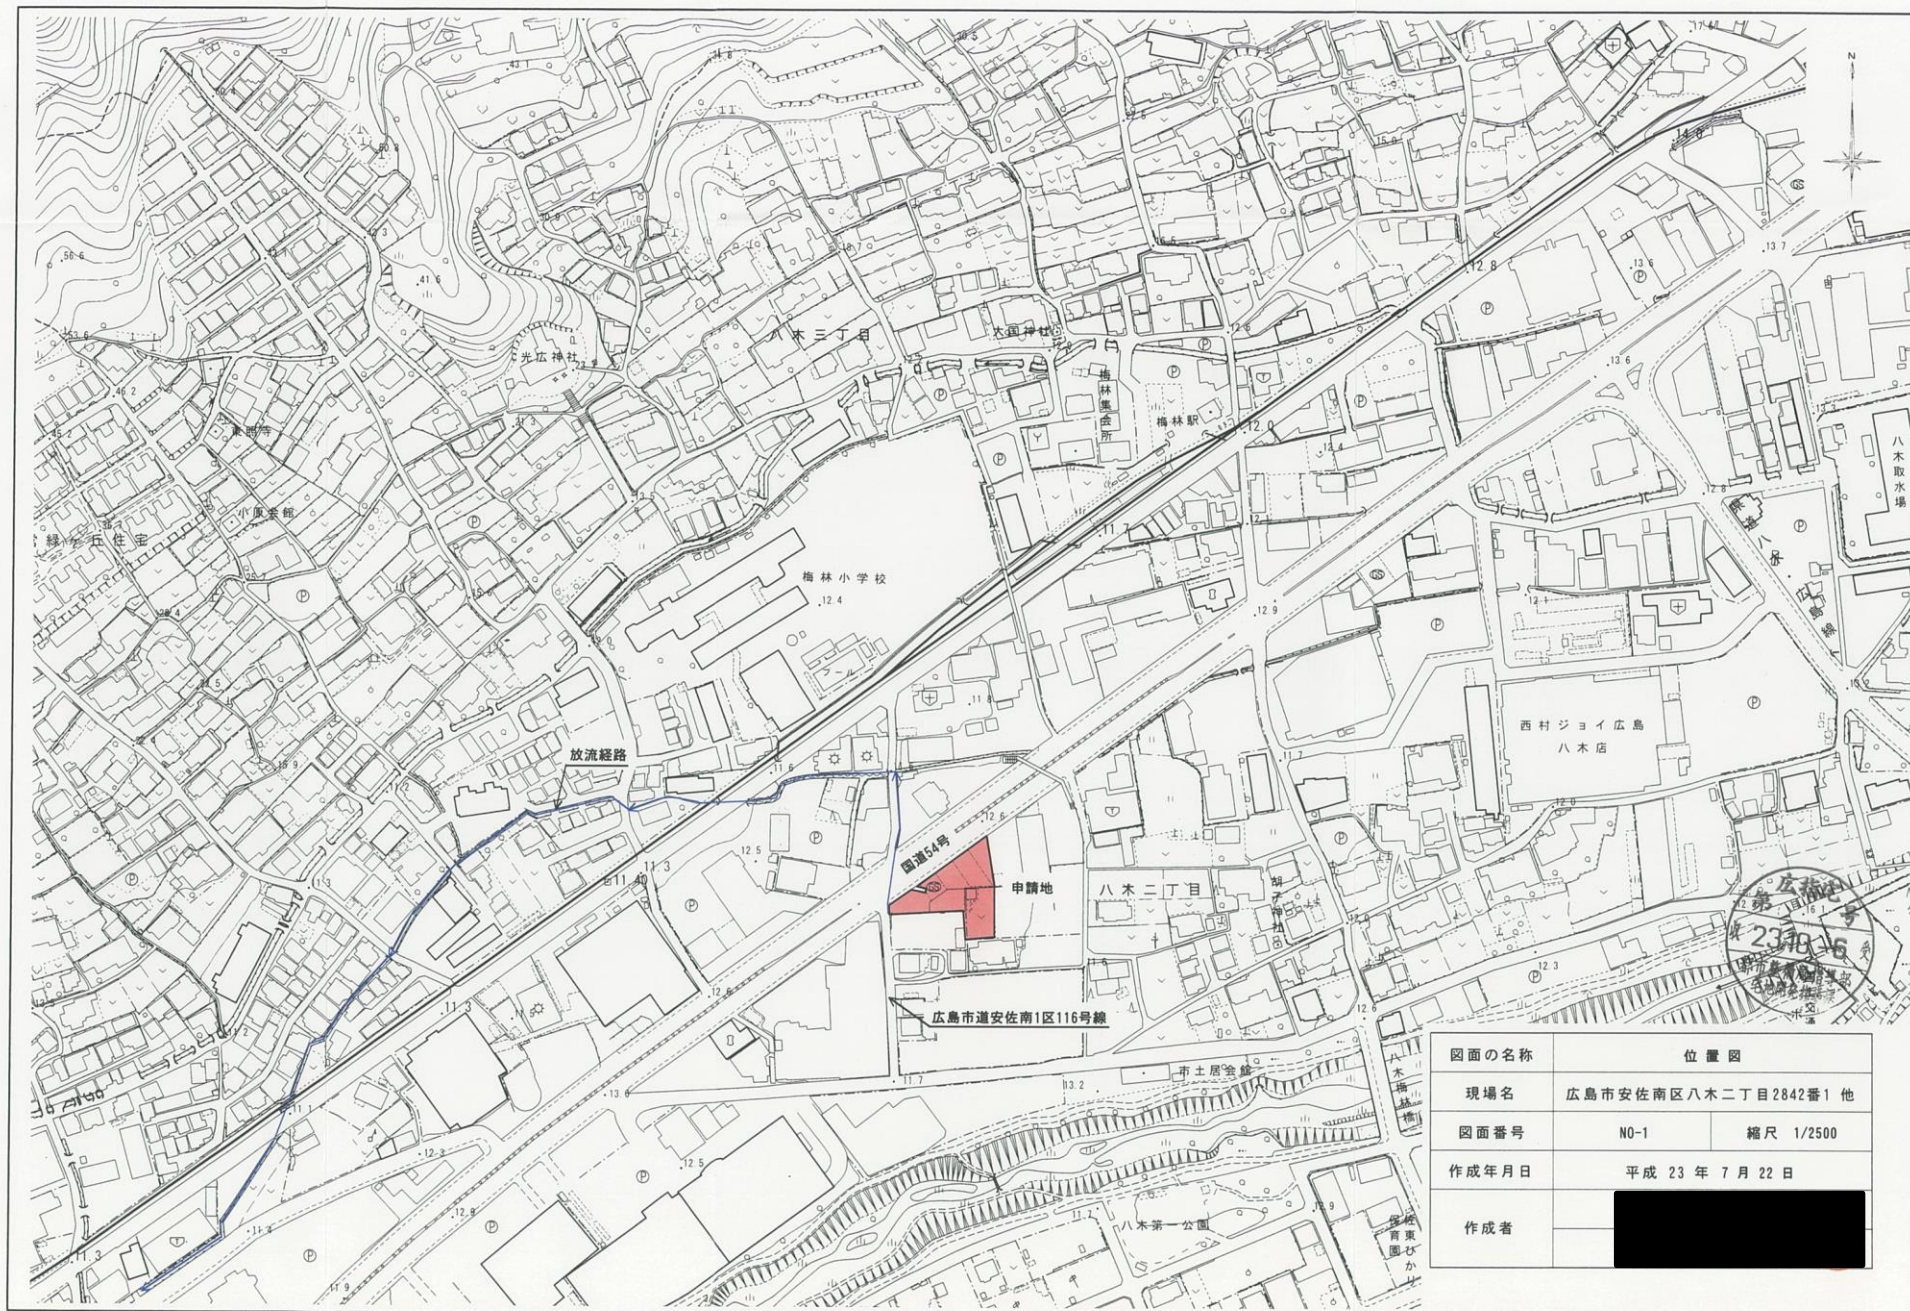

図面の名称	位置図	
現場名	広島市安佐南区八木二丁目2842番1 他	
図面番号	N0-1	縮尺 1/2500
作成年月日	平成 23 年 7 月 22 日	
作成者		