


開発区域位置図

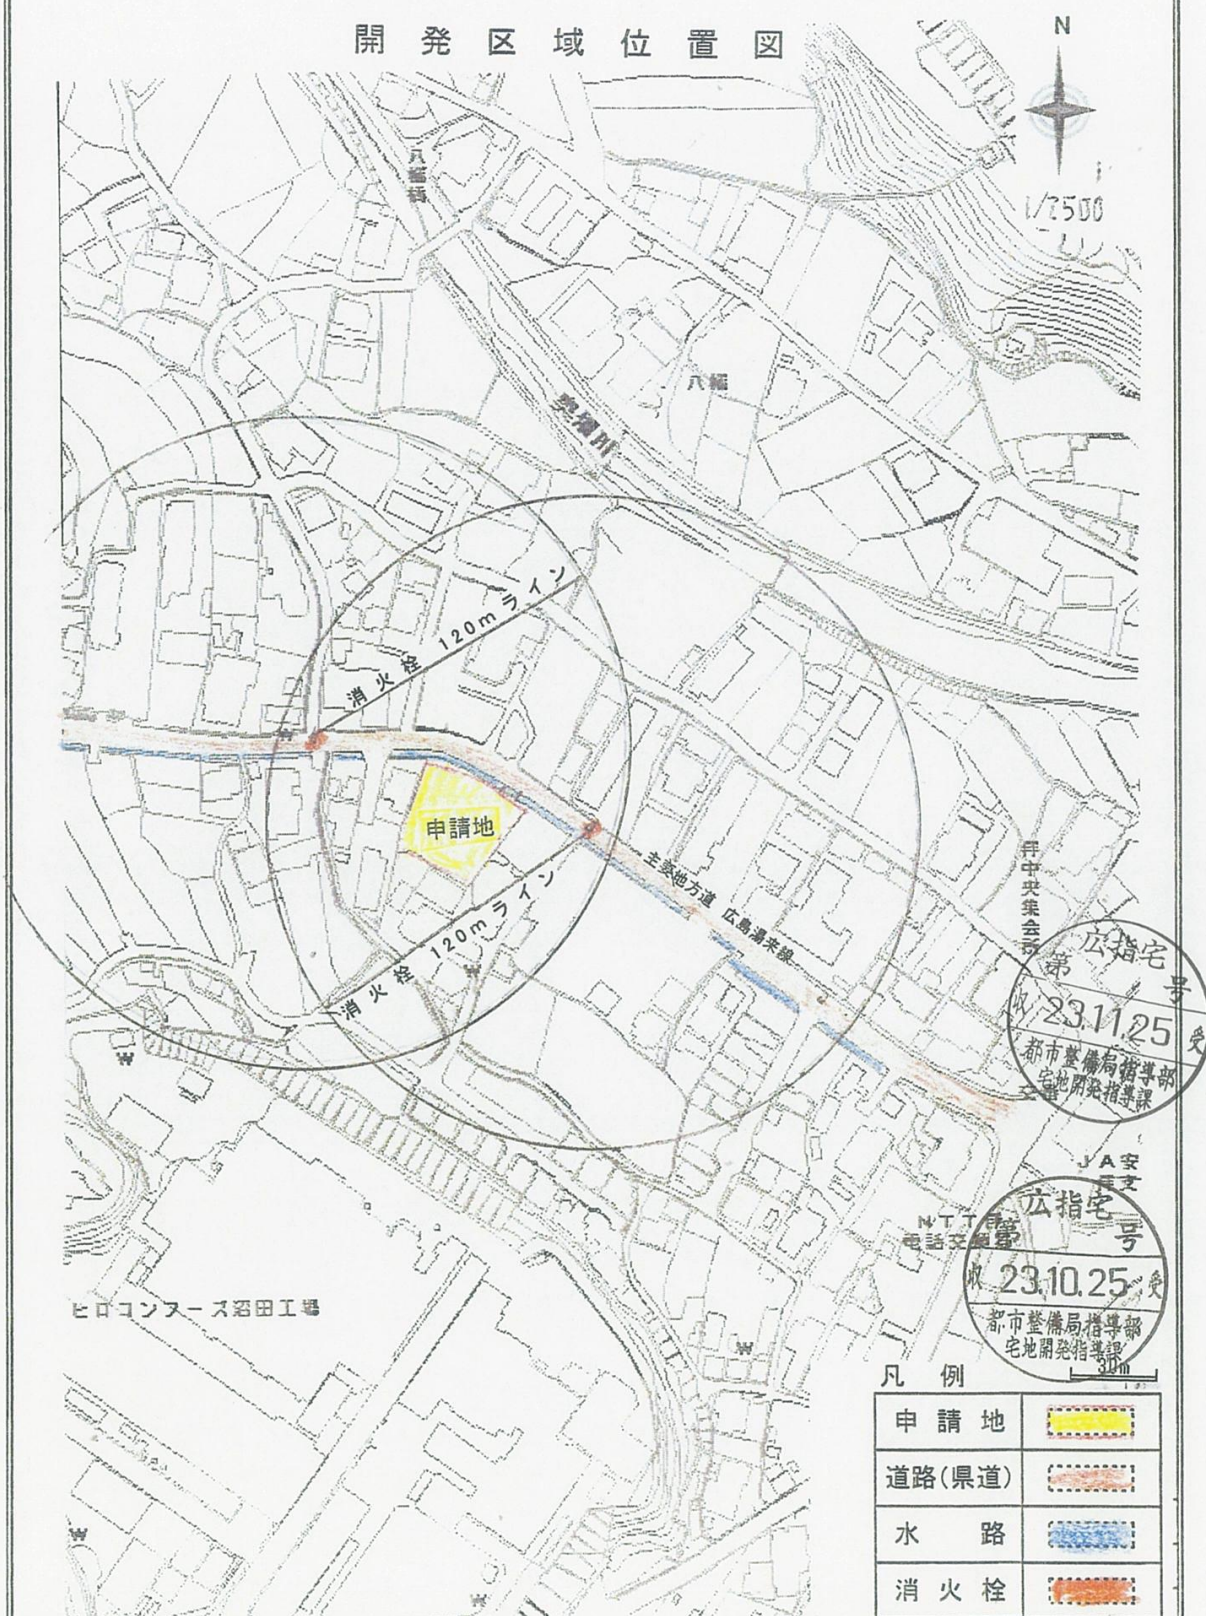

工事名 五藤 光司 様 アパート新築工事
 工事場所 広島市安佐南区沼田町大字伴字荘田3436番1

1級建築設計事務所

東名建築設計

TOMEI ARCHITECTURAL DESIGN