


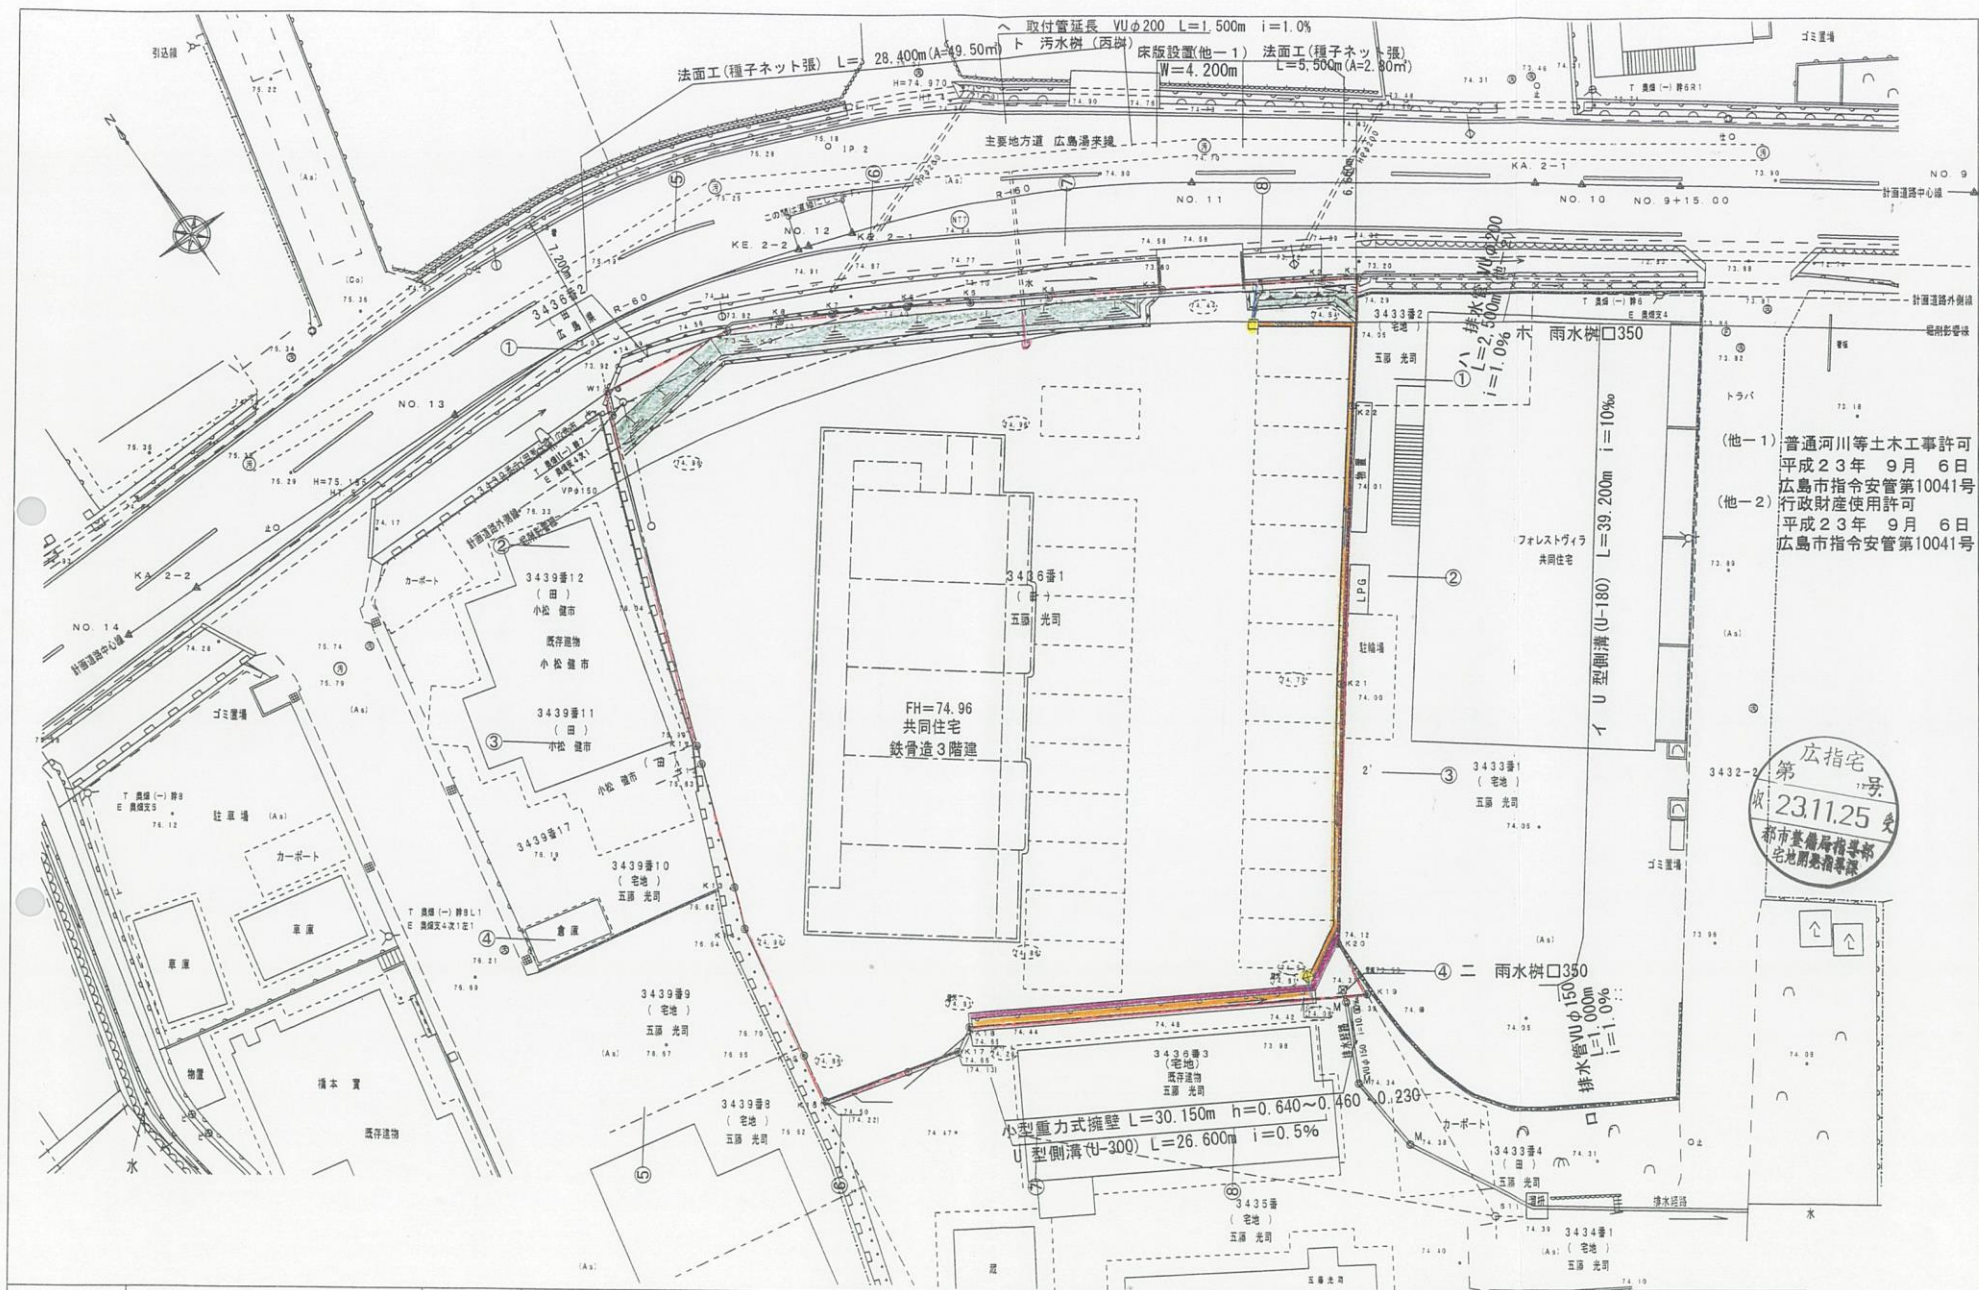

第 広指宅 17号
収 2311.25 坪
都市整備局指導部
宅地開発指導課

工 事 名	五藤 光司 様 賃貸アパート新築工事	図 名	土地利用計画図	凡 例	盛 土	予定建築物	雨水排水管
工 事 場 所	広島市安佐南区沼田町大字伴李荘田 3436番1	縮 尺	1/250	図面番号	5	U 型側溝	汚水排水管
						雨水樹	既設雨水管
						汚水樹	既設汚水管
						既設雨水樹	予定建築物

東建コーポレーション株式会社
一級建築士事務所 専名建築設計室