


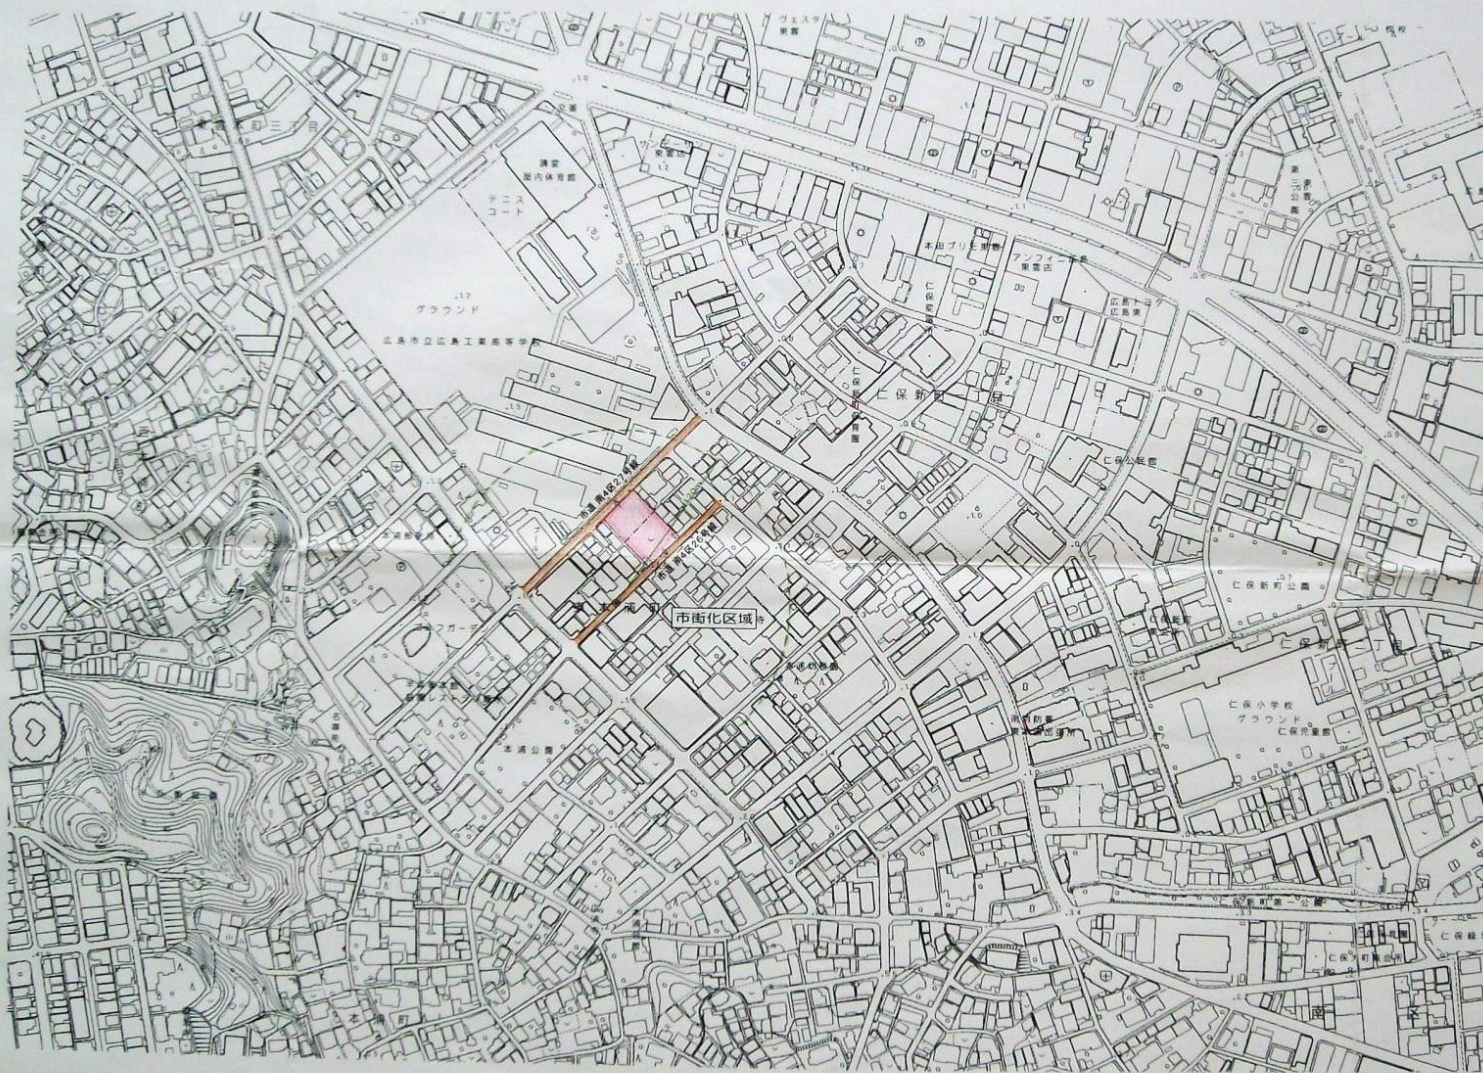

広指宅
 第 2311.16
 新市営局用地
 北地図記号

広指宅
 第 2310.31
 新市営局用地
 北地図記号

凡 例

記 号	種 別
	開 発 区 域
	市 道
	消 火 栓
	排 水 系 路

件 名	(仮称) あい保育園仁保新築工事		
図 面 名	位 置 図	図 面 番 号	1
製図年月日	平成 23 年 10 月 15 日	縮 尺	S=1:2500
有 限 会 社	西 浦 設 計 事 務 所		