


S=1:250

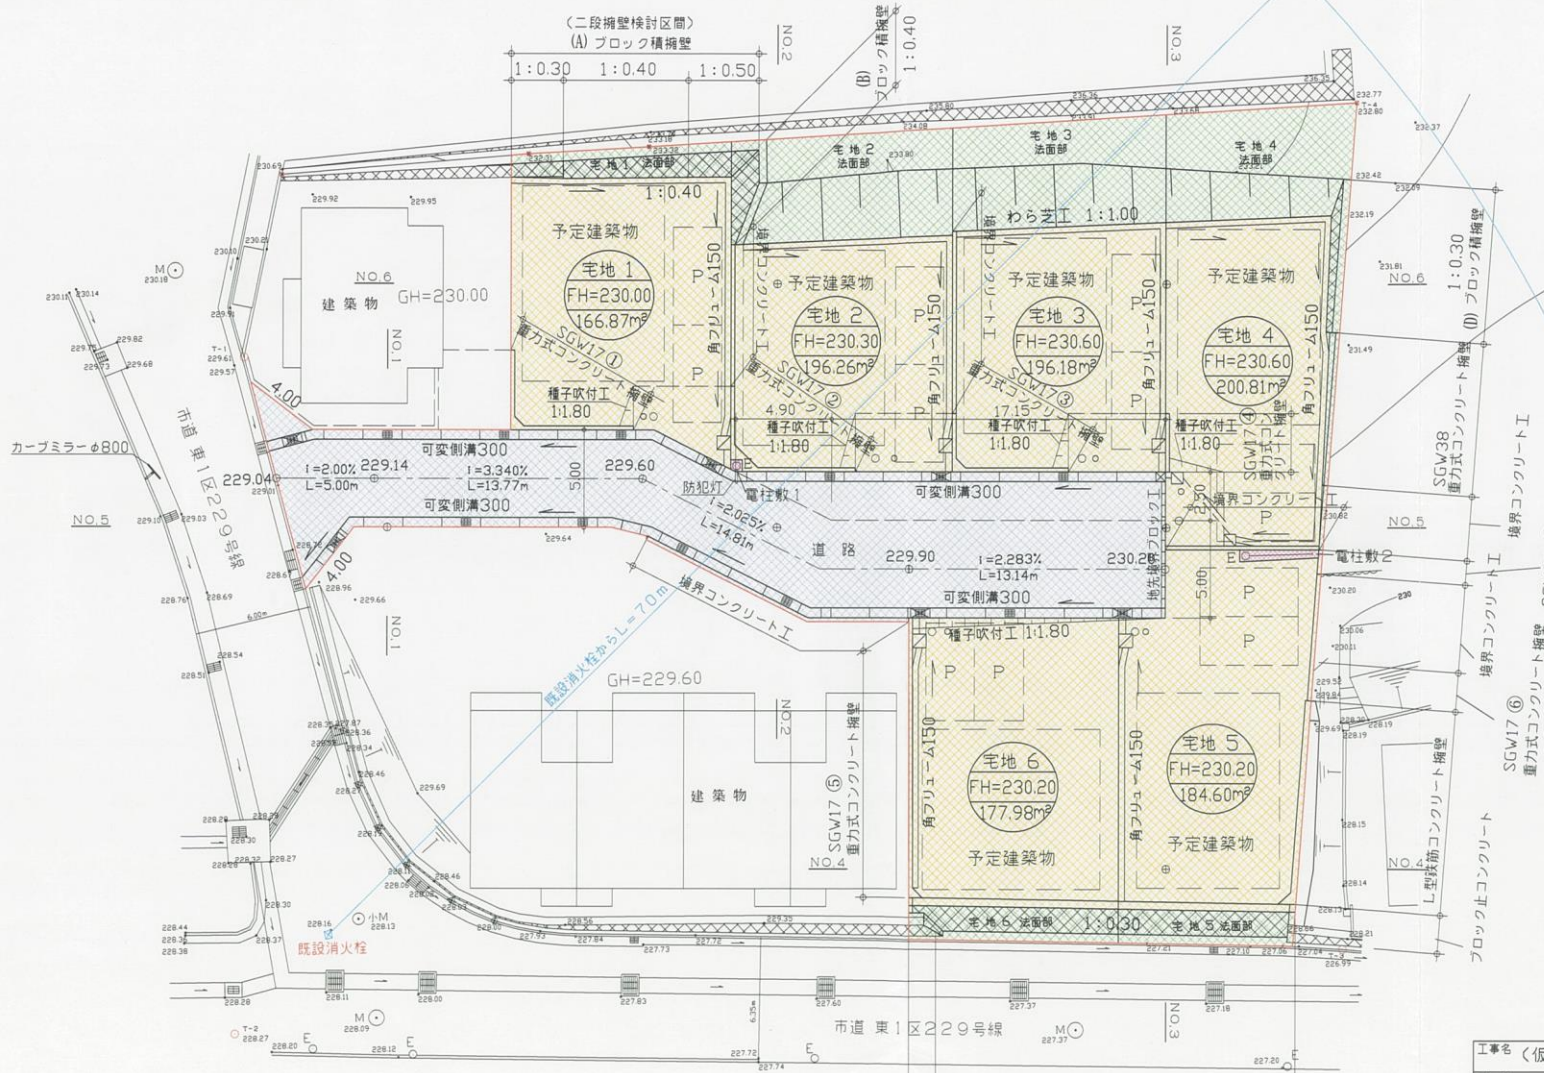

名称	計画
宅地1	計 画
FH=230.00	高
166.87㎡	積
道路敷	敷
宅 地	地
宅 地 法 面	面
電 柱 敷	敷
予定建築物	物
駐 車 場	場
既設消火栓	栓
排水方向	向
開発区域	域

工事名 (仮)馬木八丁目住宅地造成工事		図面番号
図 名 土地利用計画平面図		5
23年 8月 20日	縮 尺 1:250	
備 考 株式会社 ベストナビ		



(C) ブロック積擁壁 1:0.30

(C') ブロック積擁壁 1:0.30